


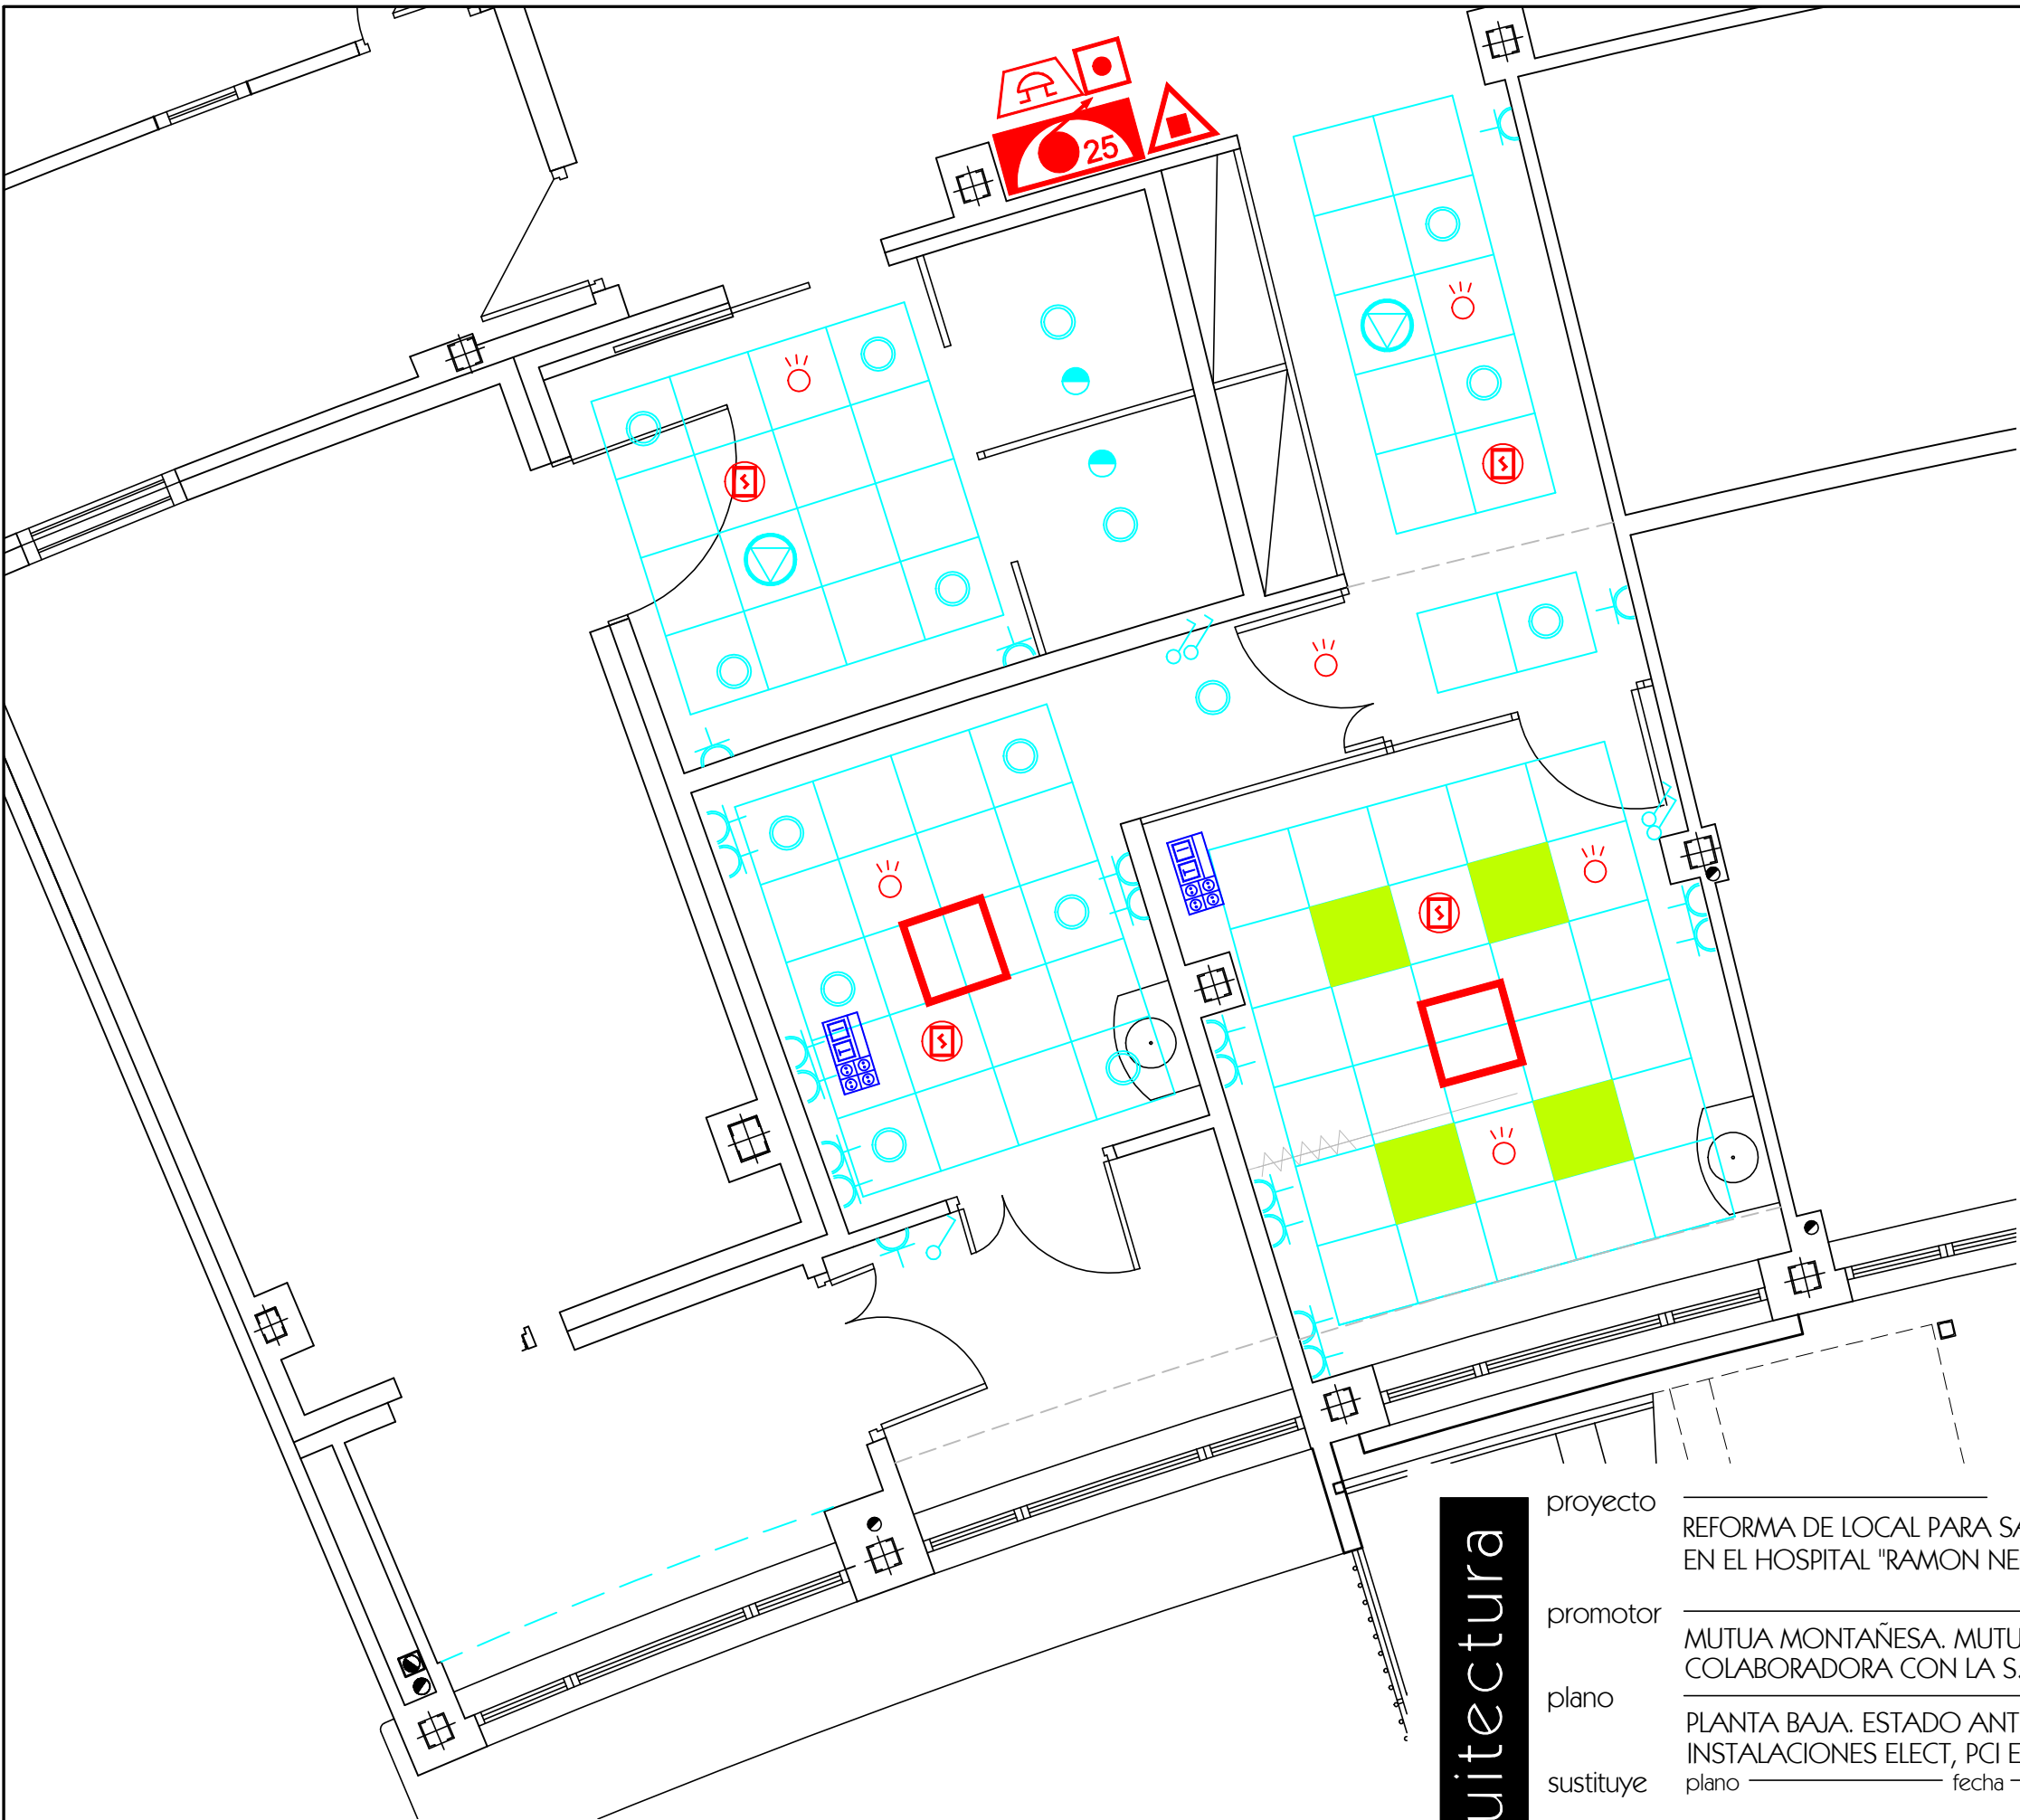

SIMBOLOGIA TECHOS

-  FALSO TECHO CONTINUO DE PLADUR HORIZONTAL
-  FALSO TECHO DESMONTABLE DE BANDEJAS MICROPERFORADAS DE ALUMINIO PRELACADO COLOR BLANCO RAL 9010 600X600 mm

INSTALACION MEGAFONIA

-  ALTAVOZ 32 OHM

INSTALACION PCI

-  DETECTOR OPTICO DE HUMOS

INSTALACION TELECO

-  CAJA CON 2 TOMAS VOZ/DATOS RJ45 + 2 ENCHUFES + 2 SAÍS (NUEVO)

INSTALACION ELECTRICIDAD

MATERIAL	FABRIC.	UNIDADES
 INTERRUPTOR SENCILLO (EXISTENTE)	NIESSEN	-
 BASE DE ENCHUFE. 10/16A 230V + T (EXISTENTE)	NIESSEN	-
 ALUMBRADO DE EMERGENCIA MODELO SOL (ENRASADO A TECHO)		
 DOWNLIGHT MODELO RAZORXIT LED COLOR BLANCO (A REUBICAR)		
 LUMINARIA EMBOTRADA MOD PANEL LED 60X60 CM (NUEVO)		
 UBICACIONES EQUIPOS DE CLIMATIZACION Y REJILLAS		
 DETECTOR DE MOVIMIENTO.		

arquitectura

proyecto REFORMA DE LOCAL PARA SALA DE T.A.C. EN EL HOSPITAL "RAMON NEGRETE"

promotor MUTUA MONTAÑESA. MUTUA COLABORADORA CON LA S. SOCIAL Nº7

plano PLANTA BAJA. ESTADO ANTERIOR

sustituye instalaciones ELECT, PCI E INFORMATICA


datos escala 1/50 fecha MAR-21 ref 05-20

conforme luis castillo arenal la propiedad

estudio



ISO 9001

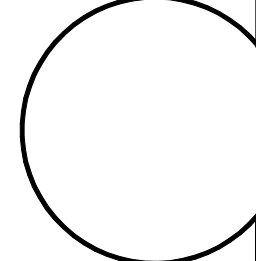

A03



luis castillo