



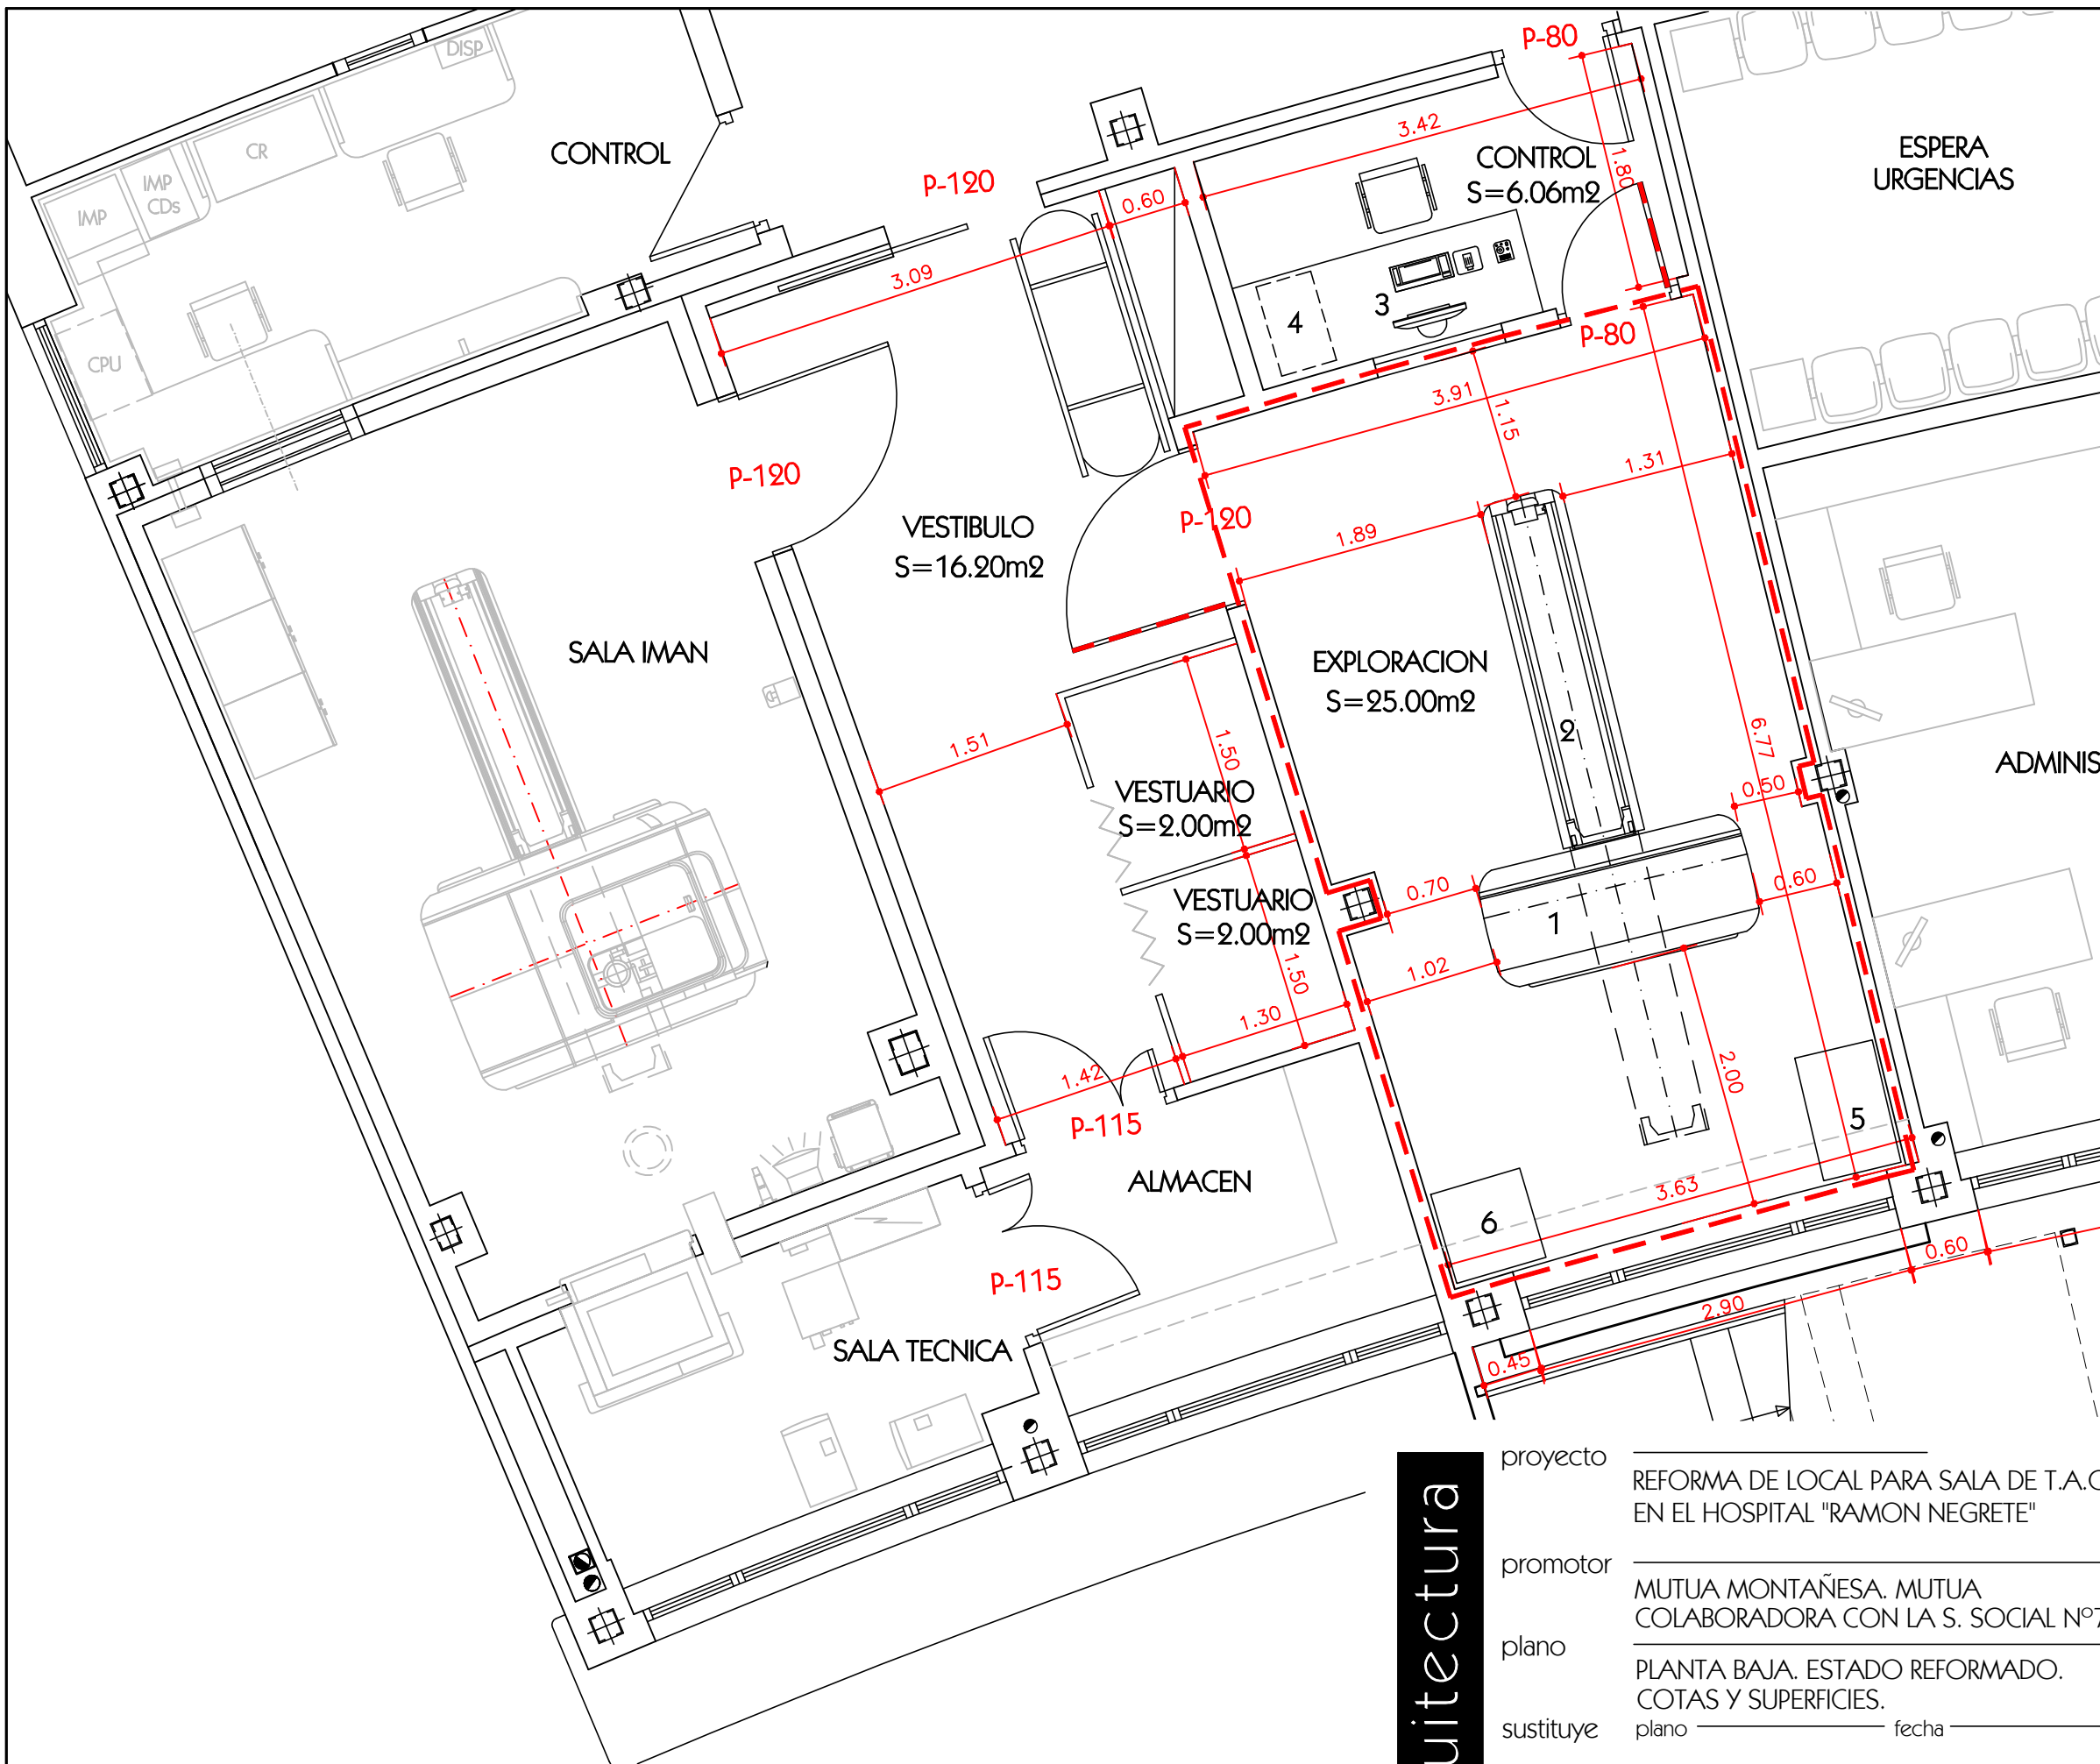

EQUIPAMIENTO			
		DIMENSIONES (mm)	PESO (Kg)
		LARGO / ANCHO / ALTO	
1	GANTRY	879 / 2050 / 1910	1450
2	MESA PACIENTE EXTENDAR	2690 / 630 / 450-1038	485
3	MONITOR, TECLADO		
4	STIMUL BOX	310 / 200 / 350	12
5	CON BOX	955 / 590 / 1382	280
6	TRANSFORMADOR	700 / 695 / 973	479
3 FASES, NEUTRO, TIERRA, 400V, 50Hz, 50KVA			

----- PROTECCION RADIOLOGICA
LAMINA DE PLOMO E=2.5mm
VIDRIO ANTI-X EQUIVALENTE A 2.5mm DE PLOMO

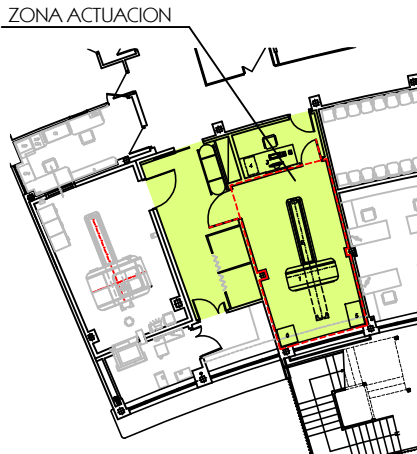

arquitectura

proyecto REFORMA DE LOCAL PARA SALA DE T.A.C. EN EL HOSPITAL "RAMON NEGRETE"

promotor MUTUA MONTAÑESA. MUTUA COLABORADORA CON LA S. SOCIAL Nº7

plano PLANTA BAJA. ESTADO REFORMADO. COTAS Y SUPERFICIES.

sustituye plano _____ fecha _____

datos escala 1/50 fecha MAR-21 ref 05-20

conforme luis castillo arenal la propiedad

estudio

ISO 9001

UKAS

QUALITY MANAGEMENT

luis castillo

R01