


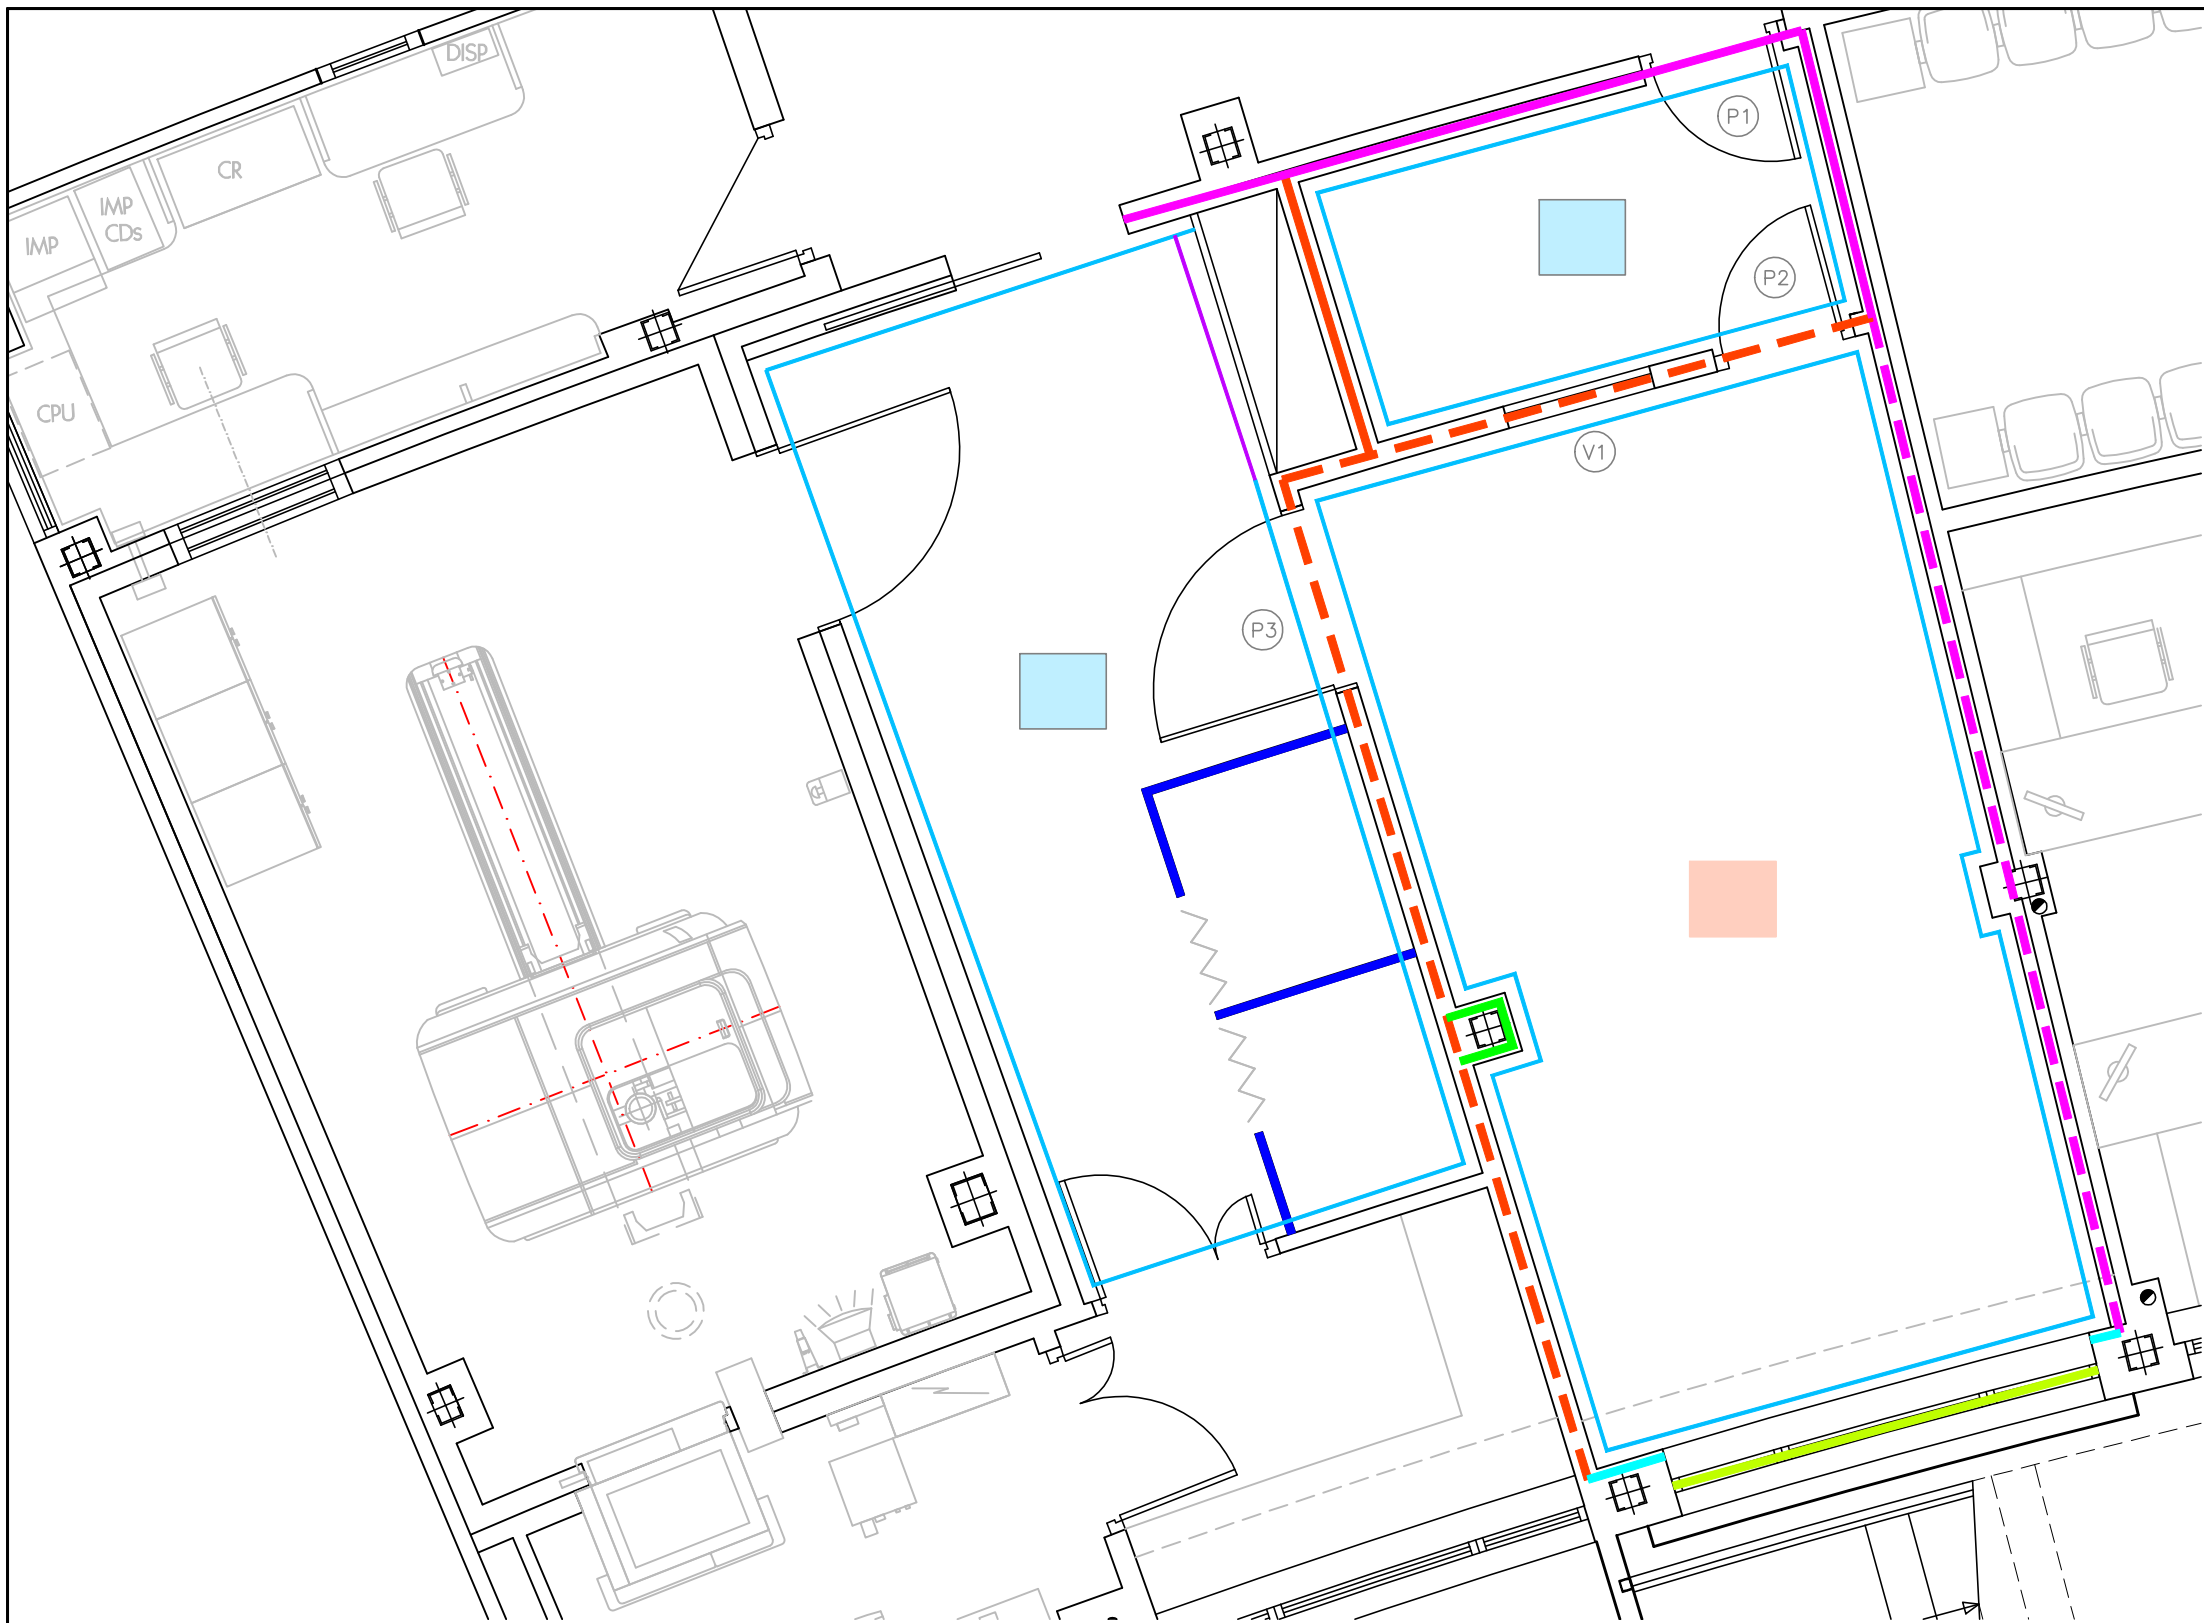

SIMBOLOGIA TABIQUERIA

- TABIQUE PLADUR 15+15+70+LM+15+15
- TABIQUE PLADUR 15+15+70+LM LAM PLOMO E=2mm+15+15
- YESO+1/2 LHD+YESO+(TRADOS 40+LM+15+15)
- YESO+1/2 LHD+YESO+ LAM PLOMO E=2mm +(TRADOS 40+LM+15+15)
- GRES+1/2 PIE LADRILLO PERFORADO+YESO +(TRADOS 40+LM+15+15)
- MAMPARA INOX + VIDRIO STADIP 4+4mm
- CARPINTERIA DE PVC Y VIDIRO CLIMALIT
- TRADOSADO PLADUR 40+LM+15+15

SIMBOLOGIA ACABADOS


- PINTURA PLASTICA
- FRENTE ARMARIO MELAMINA BLANCO.
- TRADOSADO PLADUR 40+LM+15+15

SIMBOLOGIA SUELOS

- PVC+RECRECIDO MORTERO(10cm)+ FORJADO E=20cm+CAMARA+LM(4cm)+FALSO TECHO
- PVC+RECRECIDO MORTERO(10cm) +LAM PLOMO E=2mm+FORJADO(E=20cm) CAMARA+LM(4cm)+FALSO TECHO

SIMBOLOGIA CARPINTERIA

- P1 PUERTA DE MADERA A=82cm
- P2 PUERTA MADERA EMPLOMADA A=80cm
- P3 PUERTA MADERA EMPLOMADA A=120cm
- V1 VENTANA DE MADERA+VIDRIO EMPLOMADO

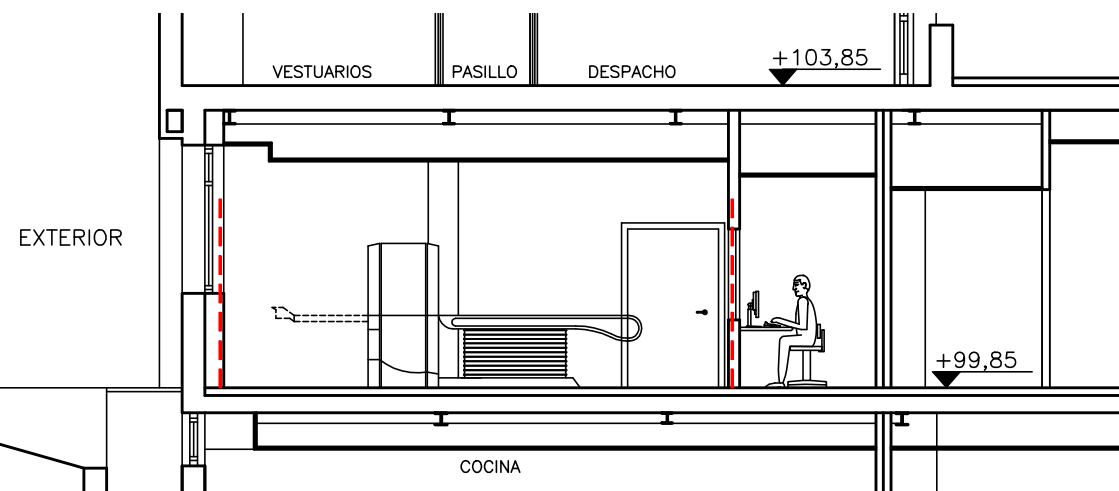

arquitectura

proyecto

REFORMA DE LOCAL PARA SALA DE T.A.C.
EN EL HOSPITAL "RAMON NEGRETE"

promotor

MUTUA MONTAÑESA. MUTUA
COLABORADORA CON LA S. SOCIAL N°7

plano

ESTADO REFORMADO
INSTALACION DE FONTANERIA Y CLIMA.

sustituye

plano _____ fecha _____

datos

escala 1/50 fecha MAR-21 ref 05-20

conforme

luis castillo arenal la propiedad

e s t u d i o

