


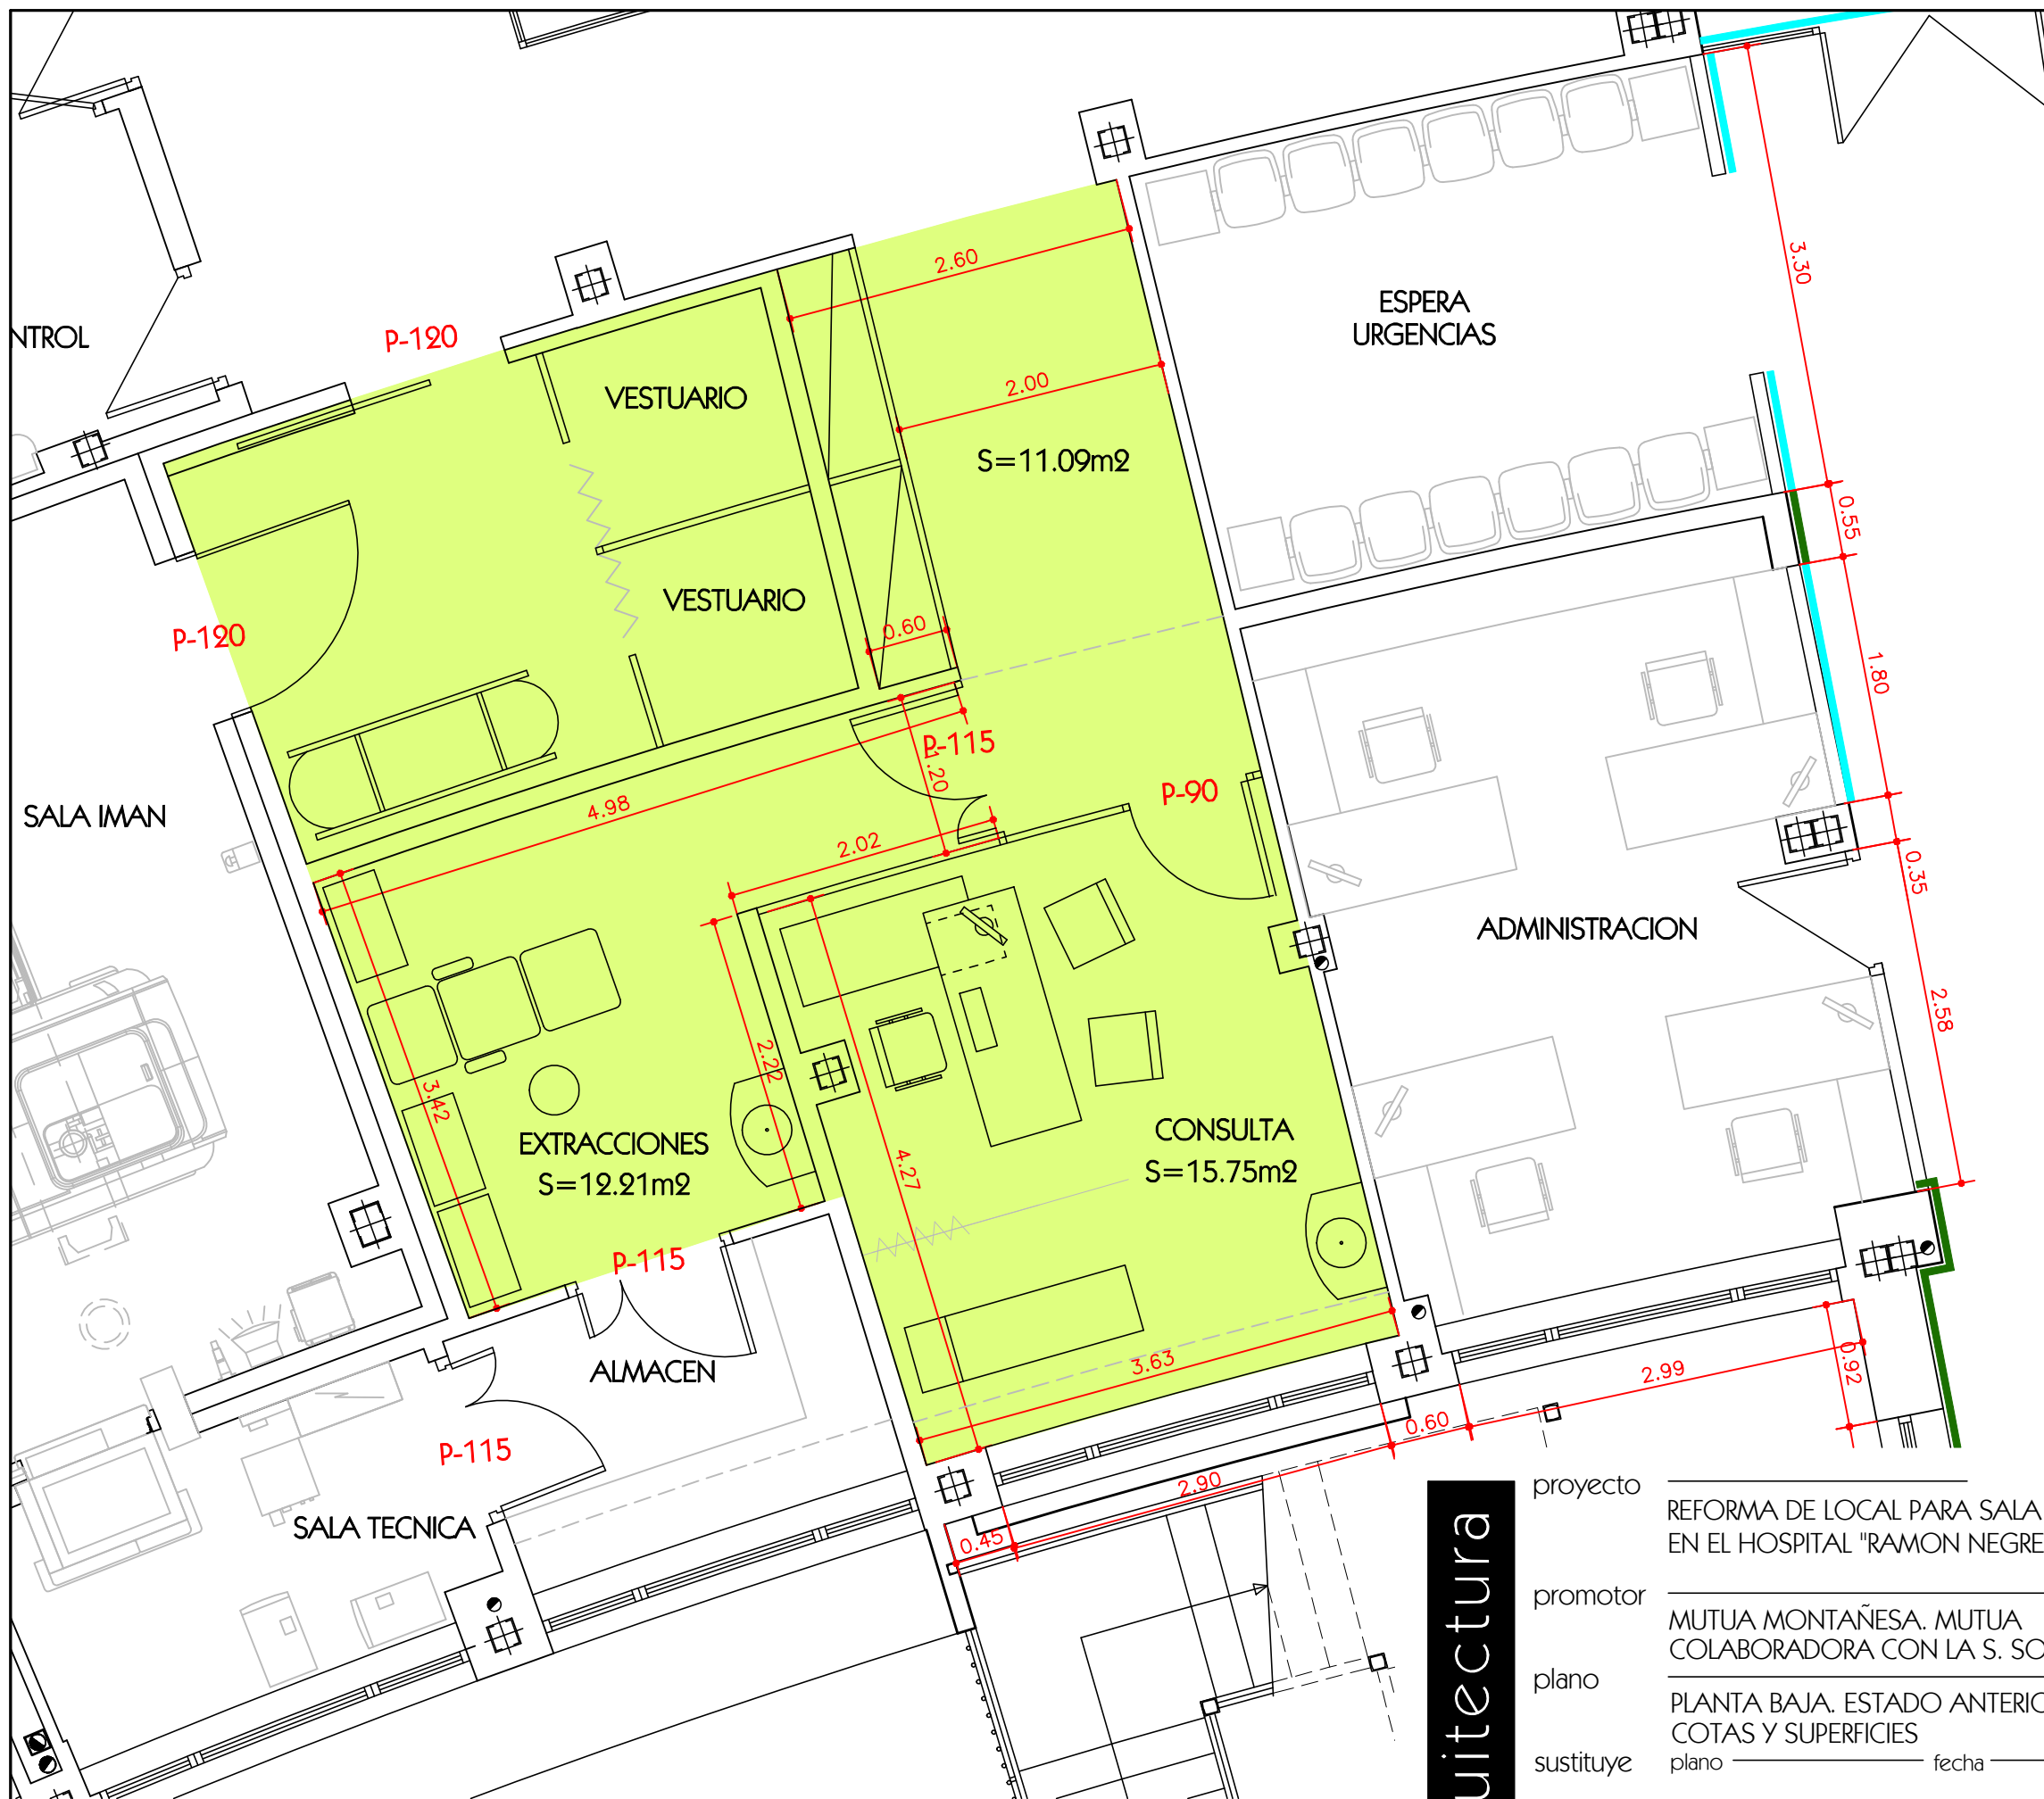

AREA DE ACTUACION

arquitectura

proyecto	REFORMA DE LOCAL PARA SALA DE T.A.C. EN EL HOSPITAL "RAMON NEGRETE"		
promotor	MUTUA MONTAÑESA. MUTUA COLABORADORA CON LA S. SOCIAL Nº7		
plano	PLANTA BAJA. ESTADO ANTERIOR COTAS Y SUPERFICIES		
sustituye	plano	fecha	
datos	escala	fecha	ref
	1/50	MAR-21	05-20
conforme	luis castillo arenal		la propiedad

e s t u d i o

A02

l u i s c a s t i l l o