
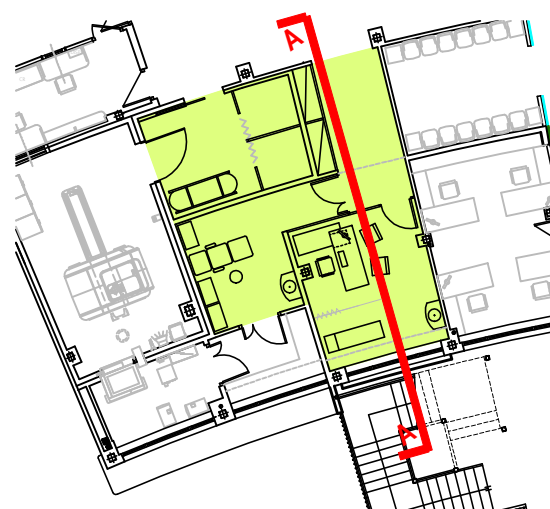


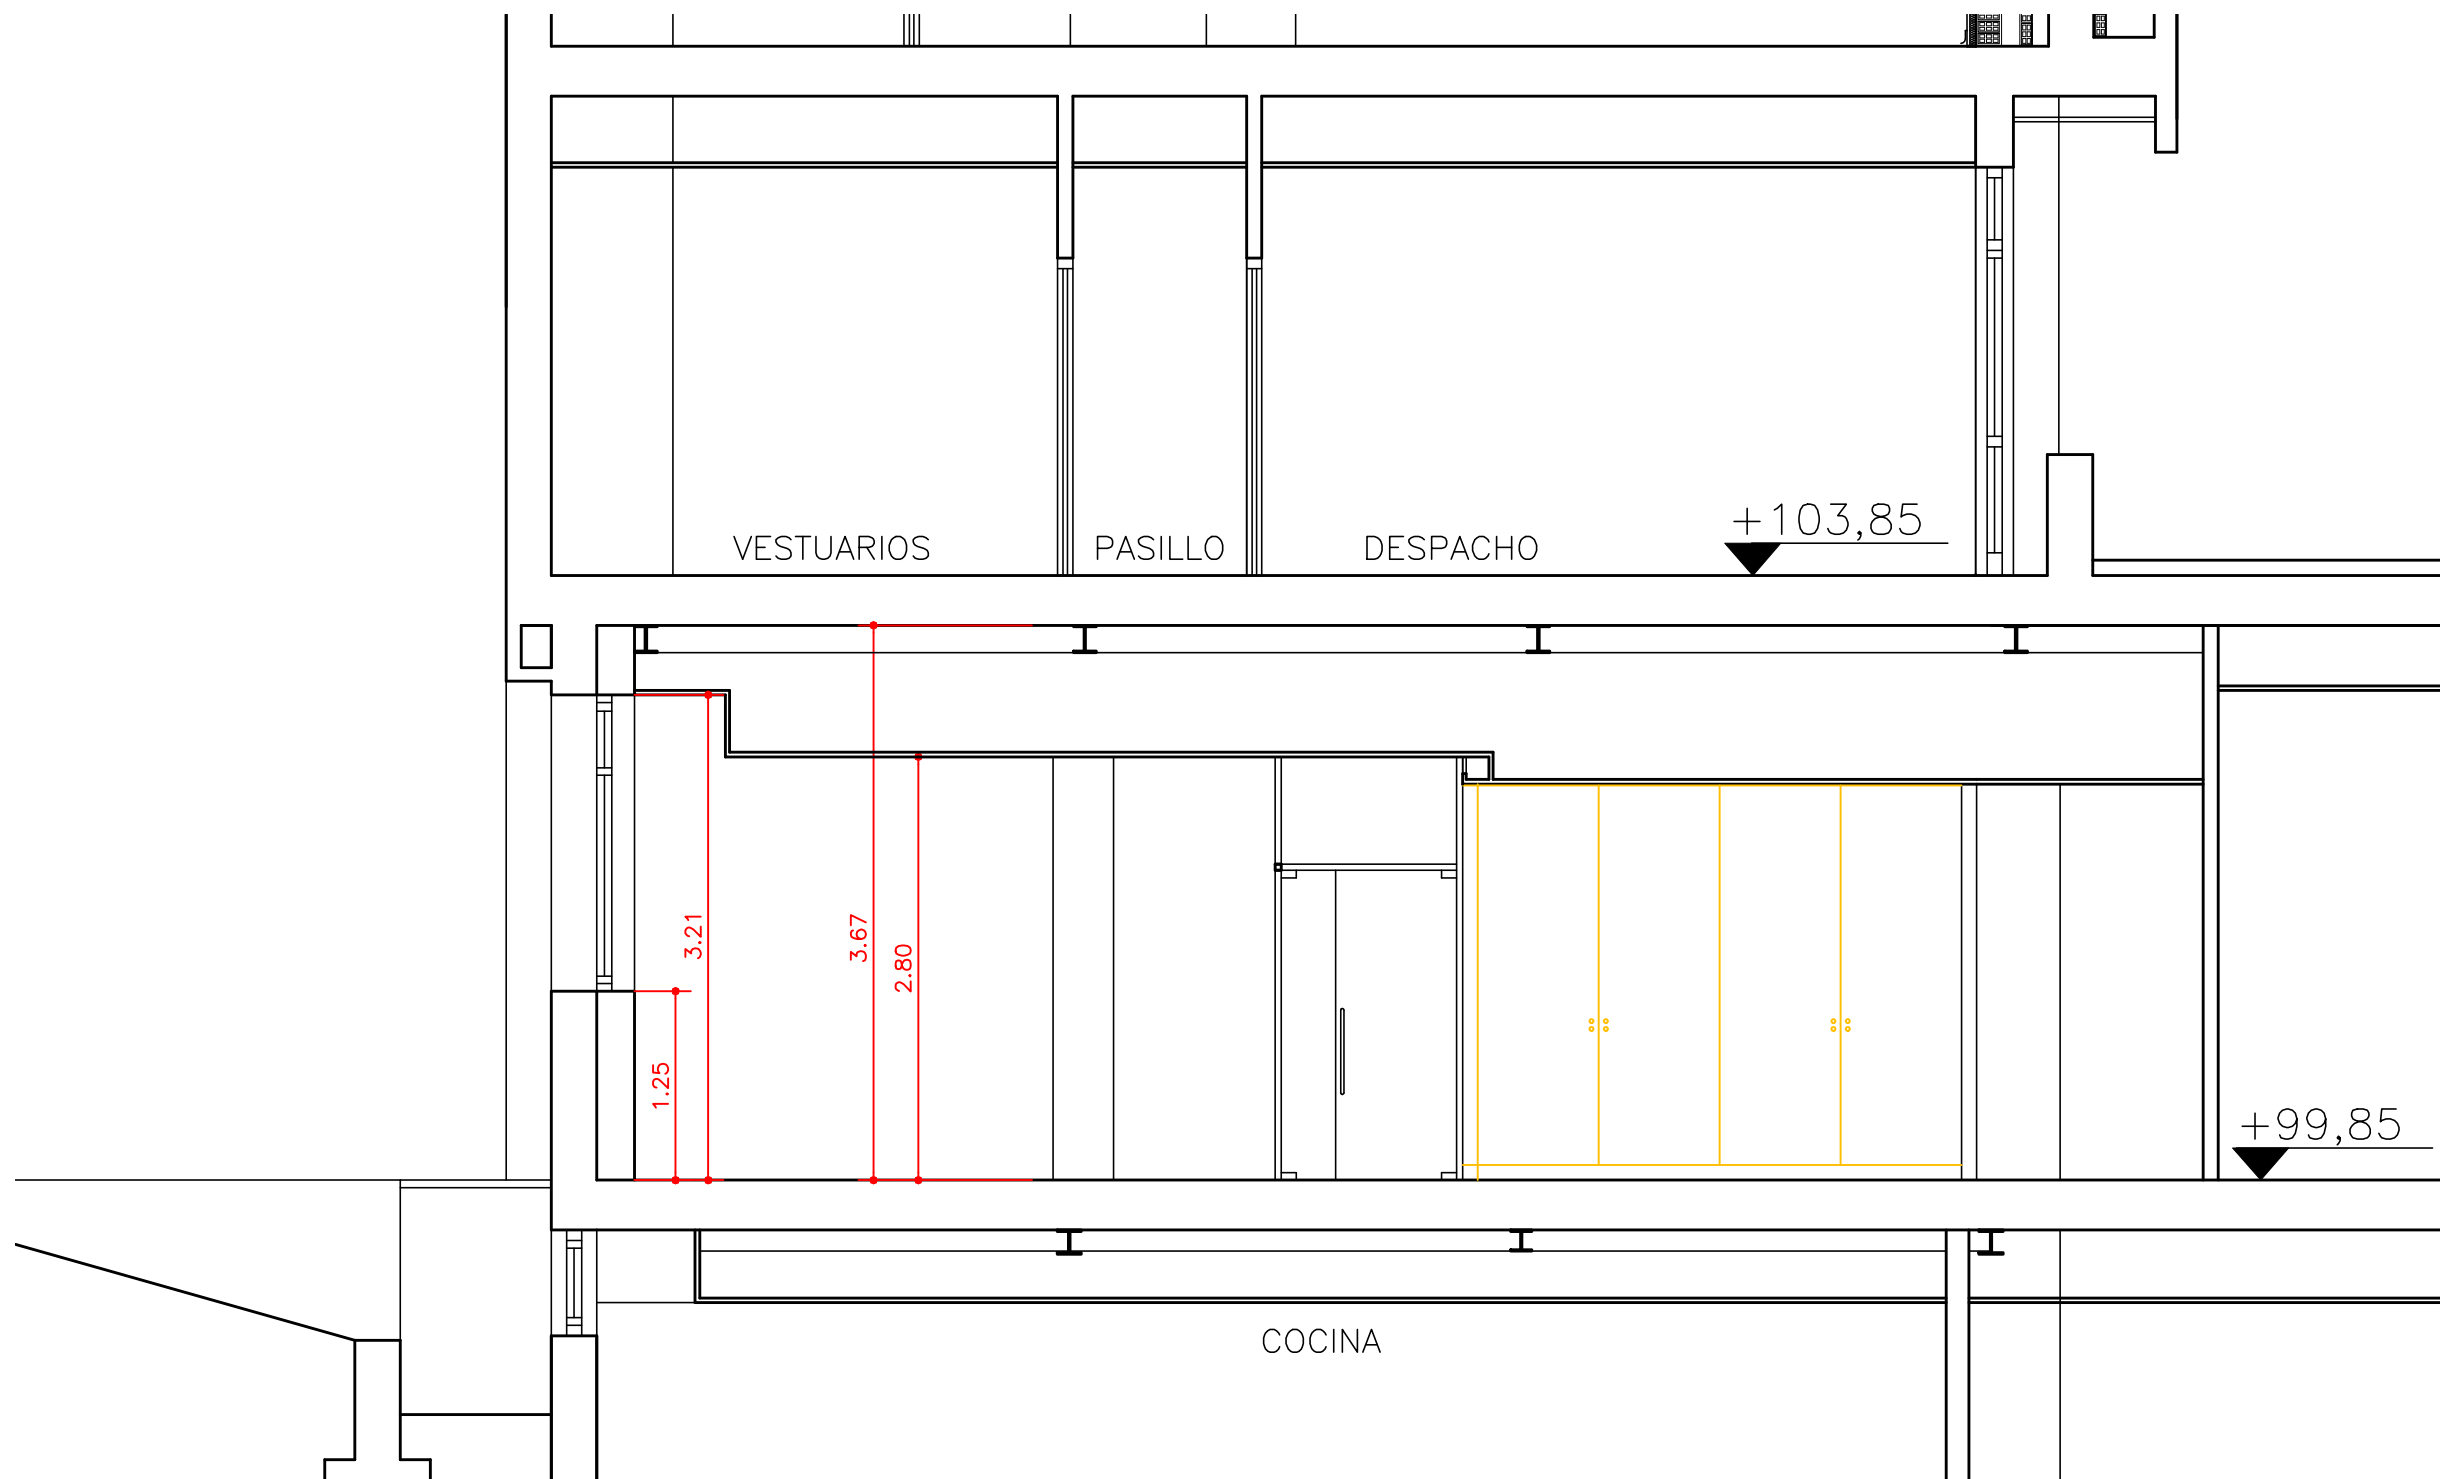

arquitectura

proyecto REFORMA DE LOCAL PARA SALA DE T.A.C.
EN EL HOSPITAL "RAMON NEGRETE"

promotor MUTUA MONTAÑESA. MUTUA
COLABORADORA CON LA S. SOCIAL Nº7

plano ESTADO ANTERIOR
SECCION A-A

sustituye plano _____ fecha _____

datos escala _____ fecha _____ ref _____
1/50 MAR-21 05-20

conforme luis castillo arenal la propiedad

e s t u d i o

ISO 9001 UKAS QUALITY MANAGEMENT

A05

l u i s c a s t i l l o