
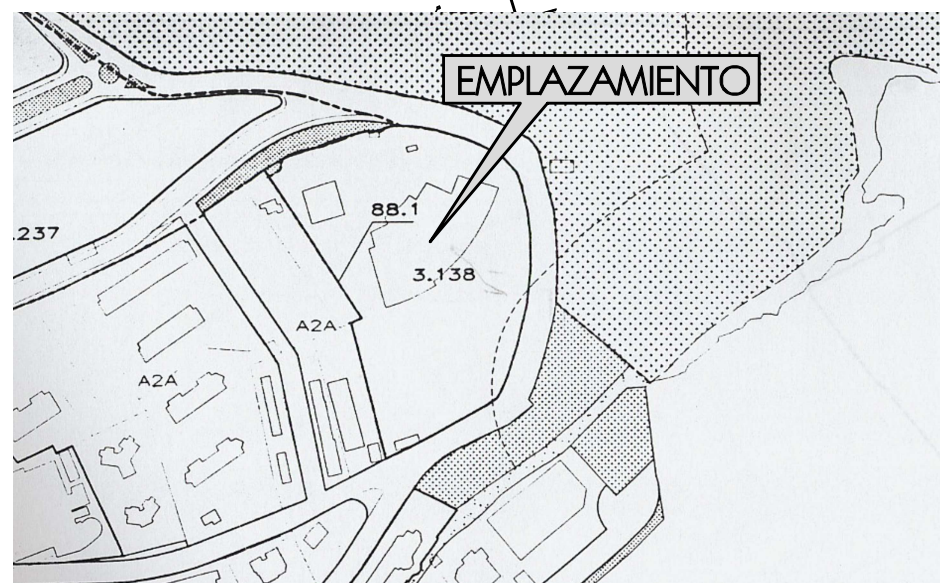


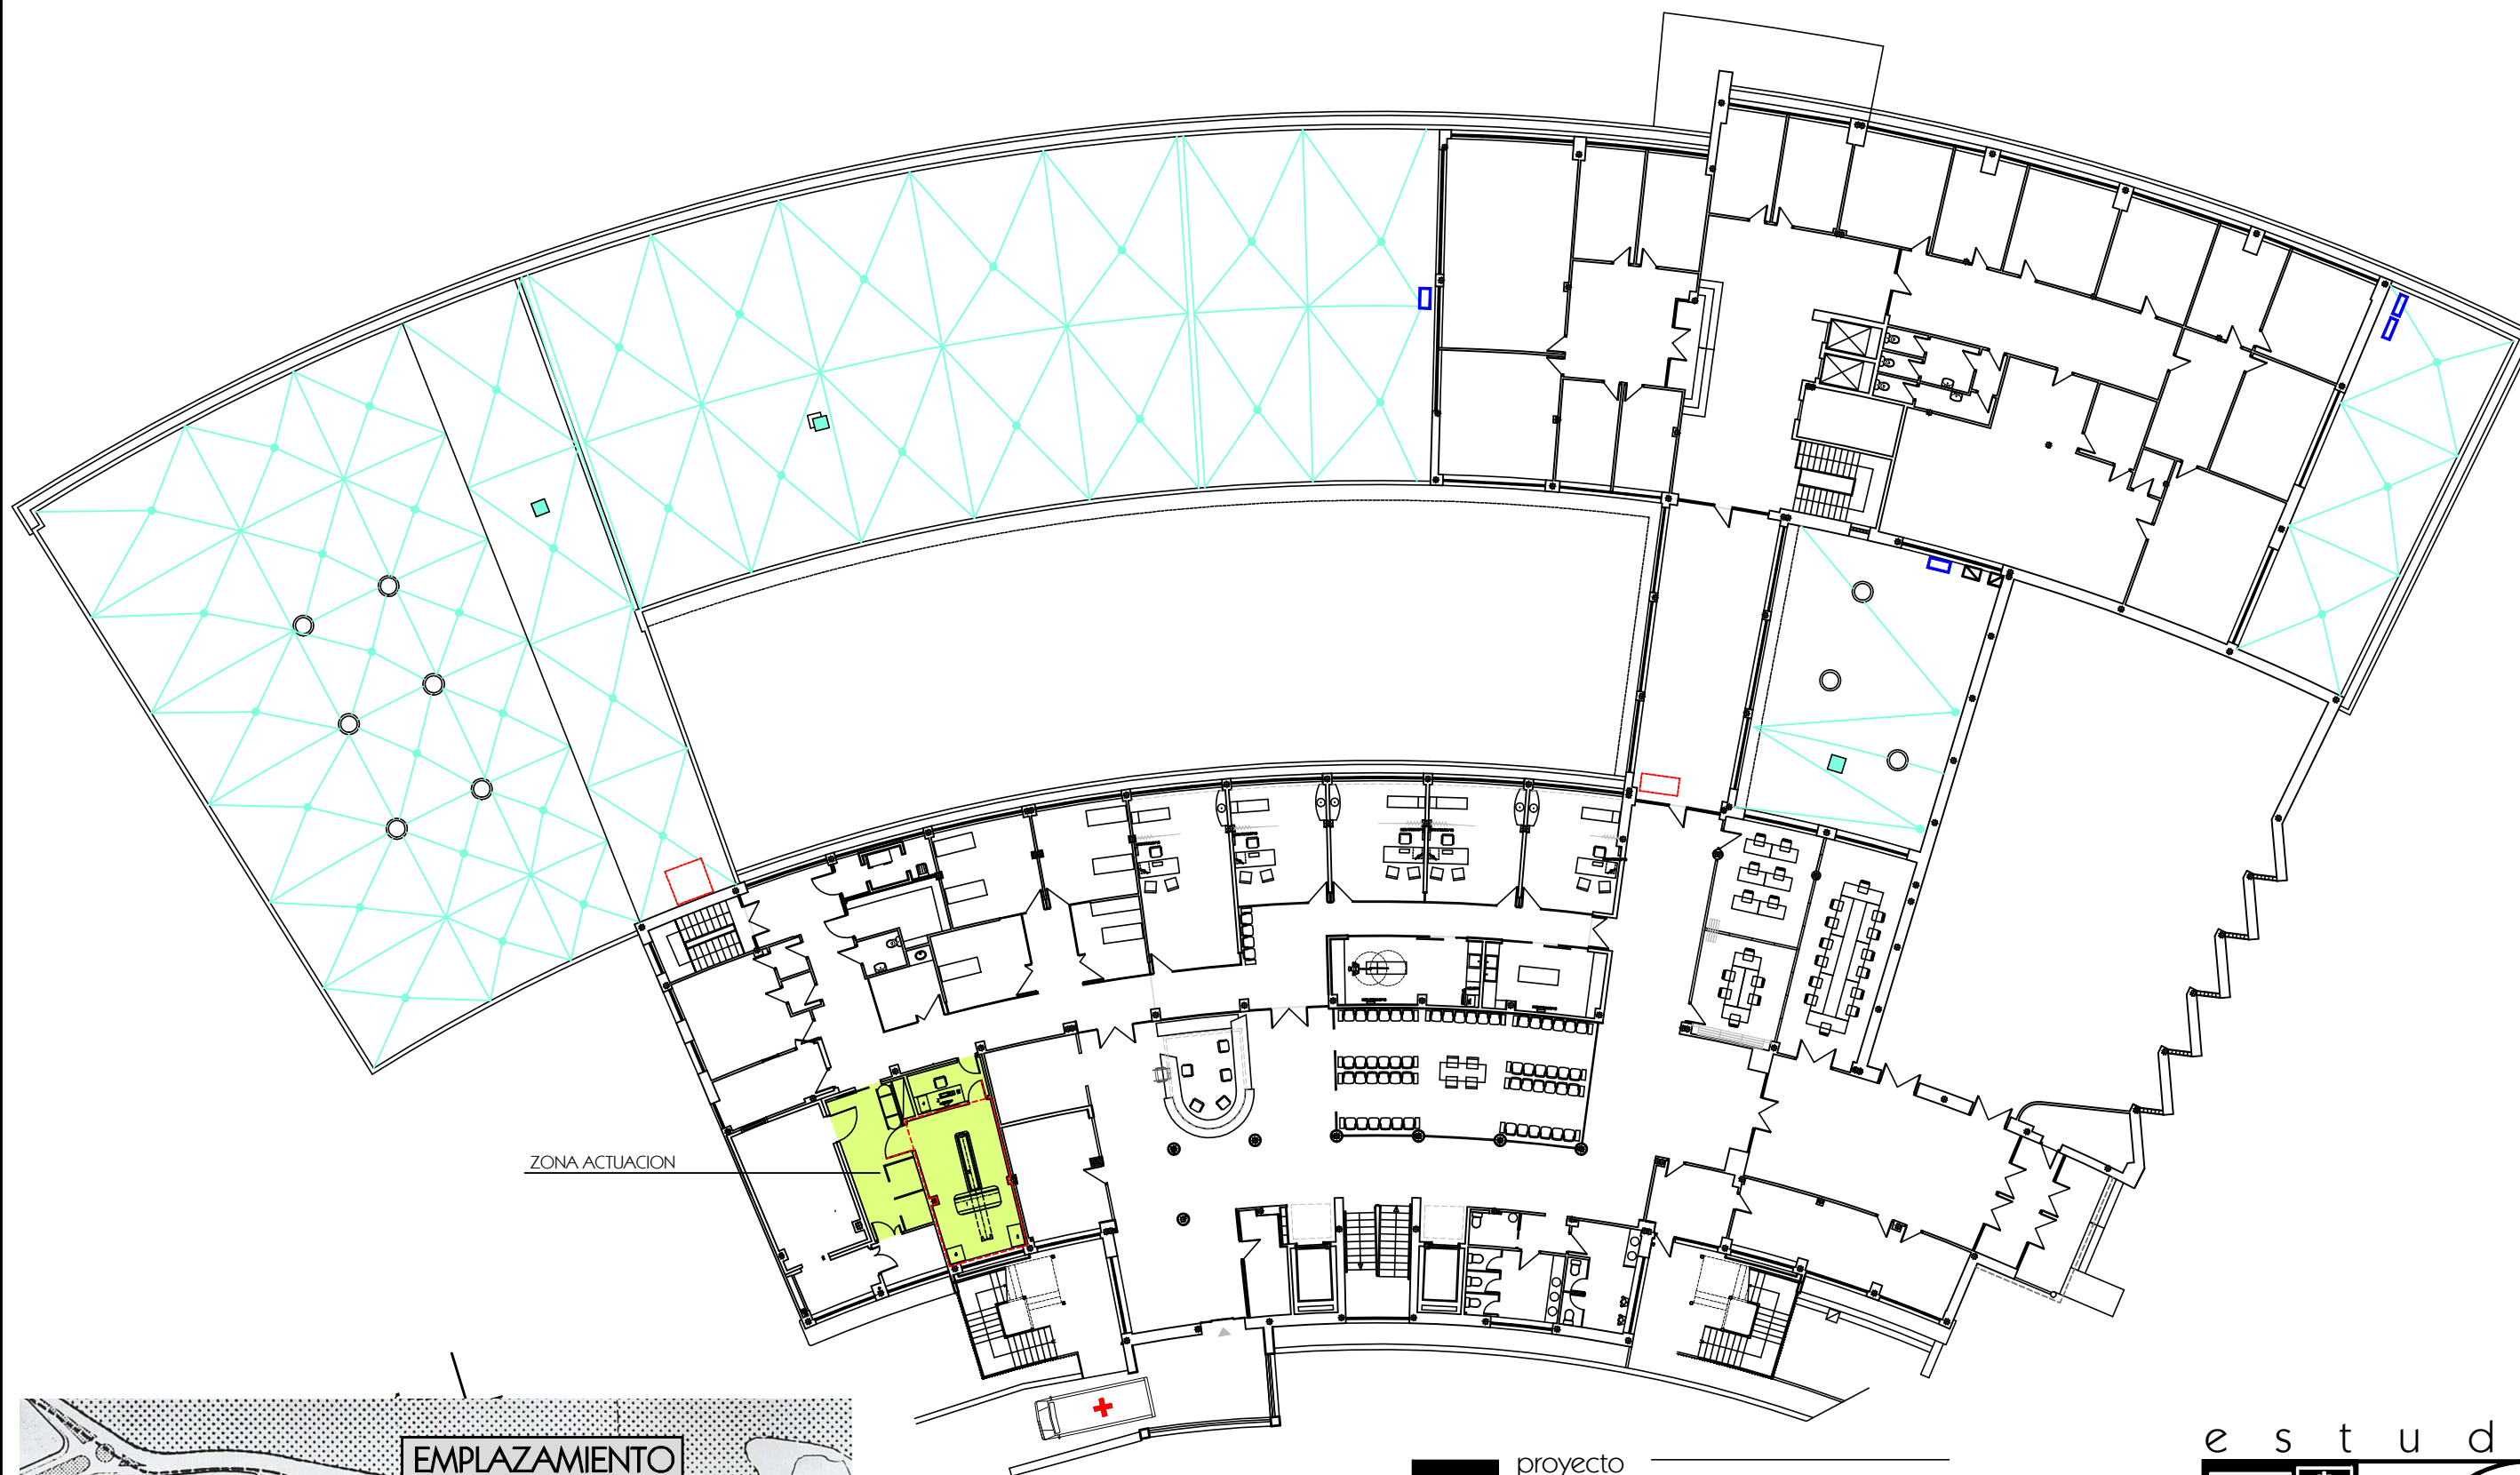

arquitectura

proyecto REFORMA DE LOCAL PARA SALA DE T.A.C.
EN EL HOSPITAL "RAMON NEGRETE"

promotor MUTUA MONTAÑESA. MUTUA
COLABORADORA CON LA S. SOCIAL Nº7

plano EMPLAZAMIENTO

sustituye plano _____ fecha _____

datos escala 1/300 fecha MAR-21 ref 05-20

conforme luis castillo arenal la propiedad

e s t u d i o

ISO 9001 UKAS QUALITY MANAGEMENT

A01

l u i s c a s t i l l o