
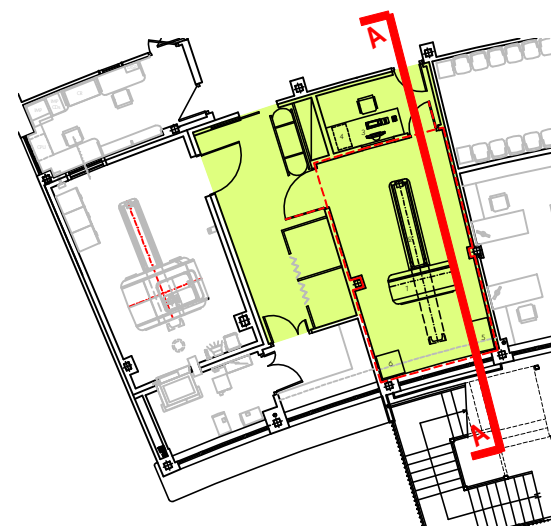


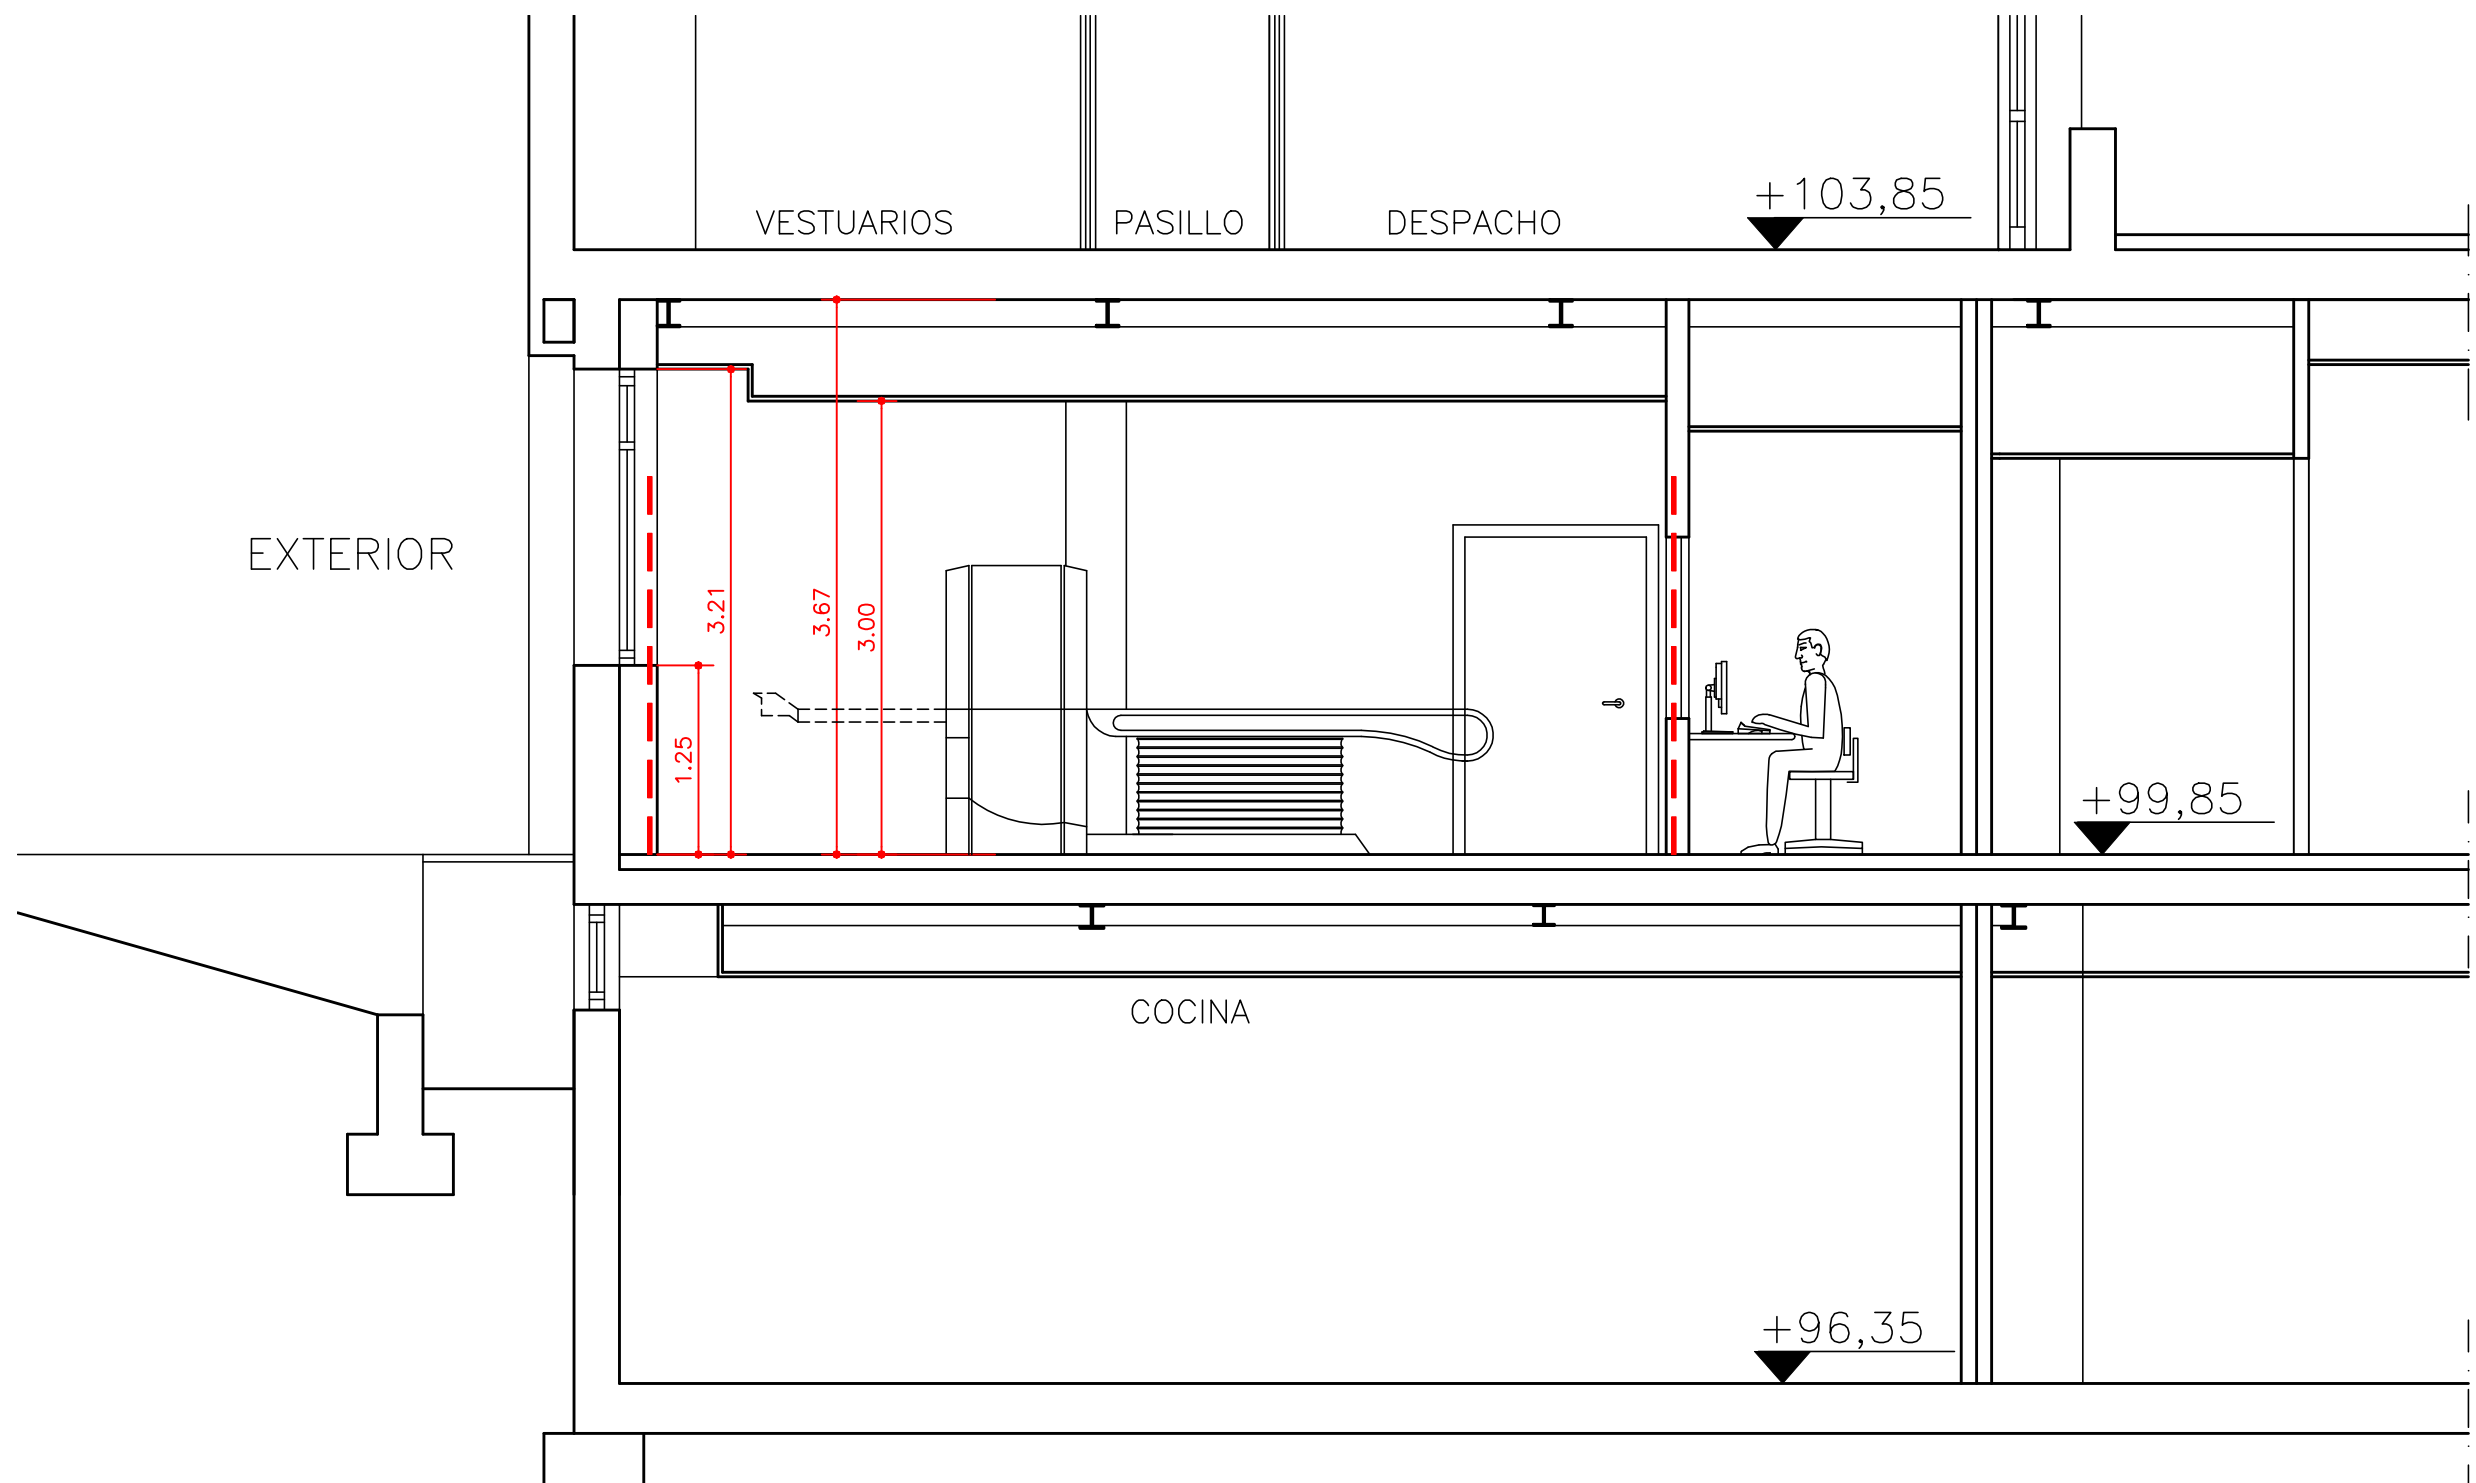

----- PROTECCION RADIOLOGICA  
LAMINA DE PLOMO E=2,5mm  
VIDRIO ANTI-X EQUIVALENTE A 2,5mm DE PLOMO

arquitectura

proyecto REFORMA DE LOCAL PARA SALA DE T.A.C.  
EN EL HOSPITAL "RAMON NEGRETE"

promotor MUTUA MONTAÑESA. MUTUA  
COLABORADORA CON LA S. SOCIAL Nº7

plano ESTADO REFORMADO  
SECCION A-A

sustituye plano \_\_\_\_\_ fecha \_\_\_\_\_

datos escala \_\_\_\_\_ fecha \_\_\_\_\_ ref \_\_\_\_\_  
1/50 MAR-21 05-20

conforme luis castillo arenal la propiedad

