
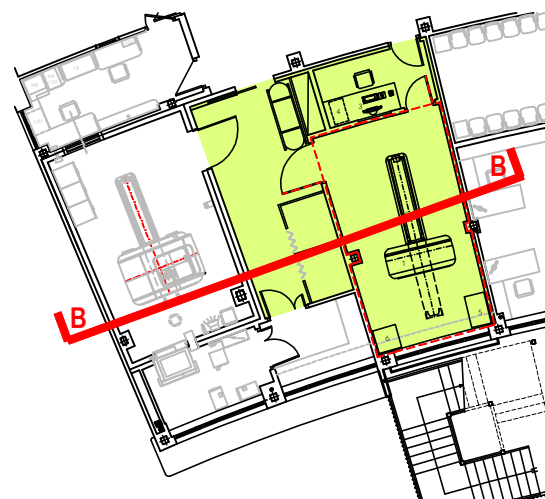


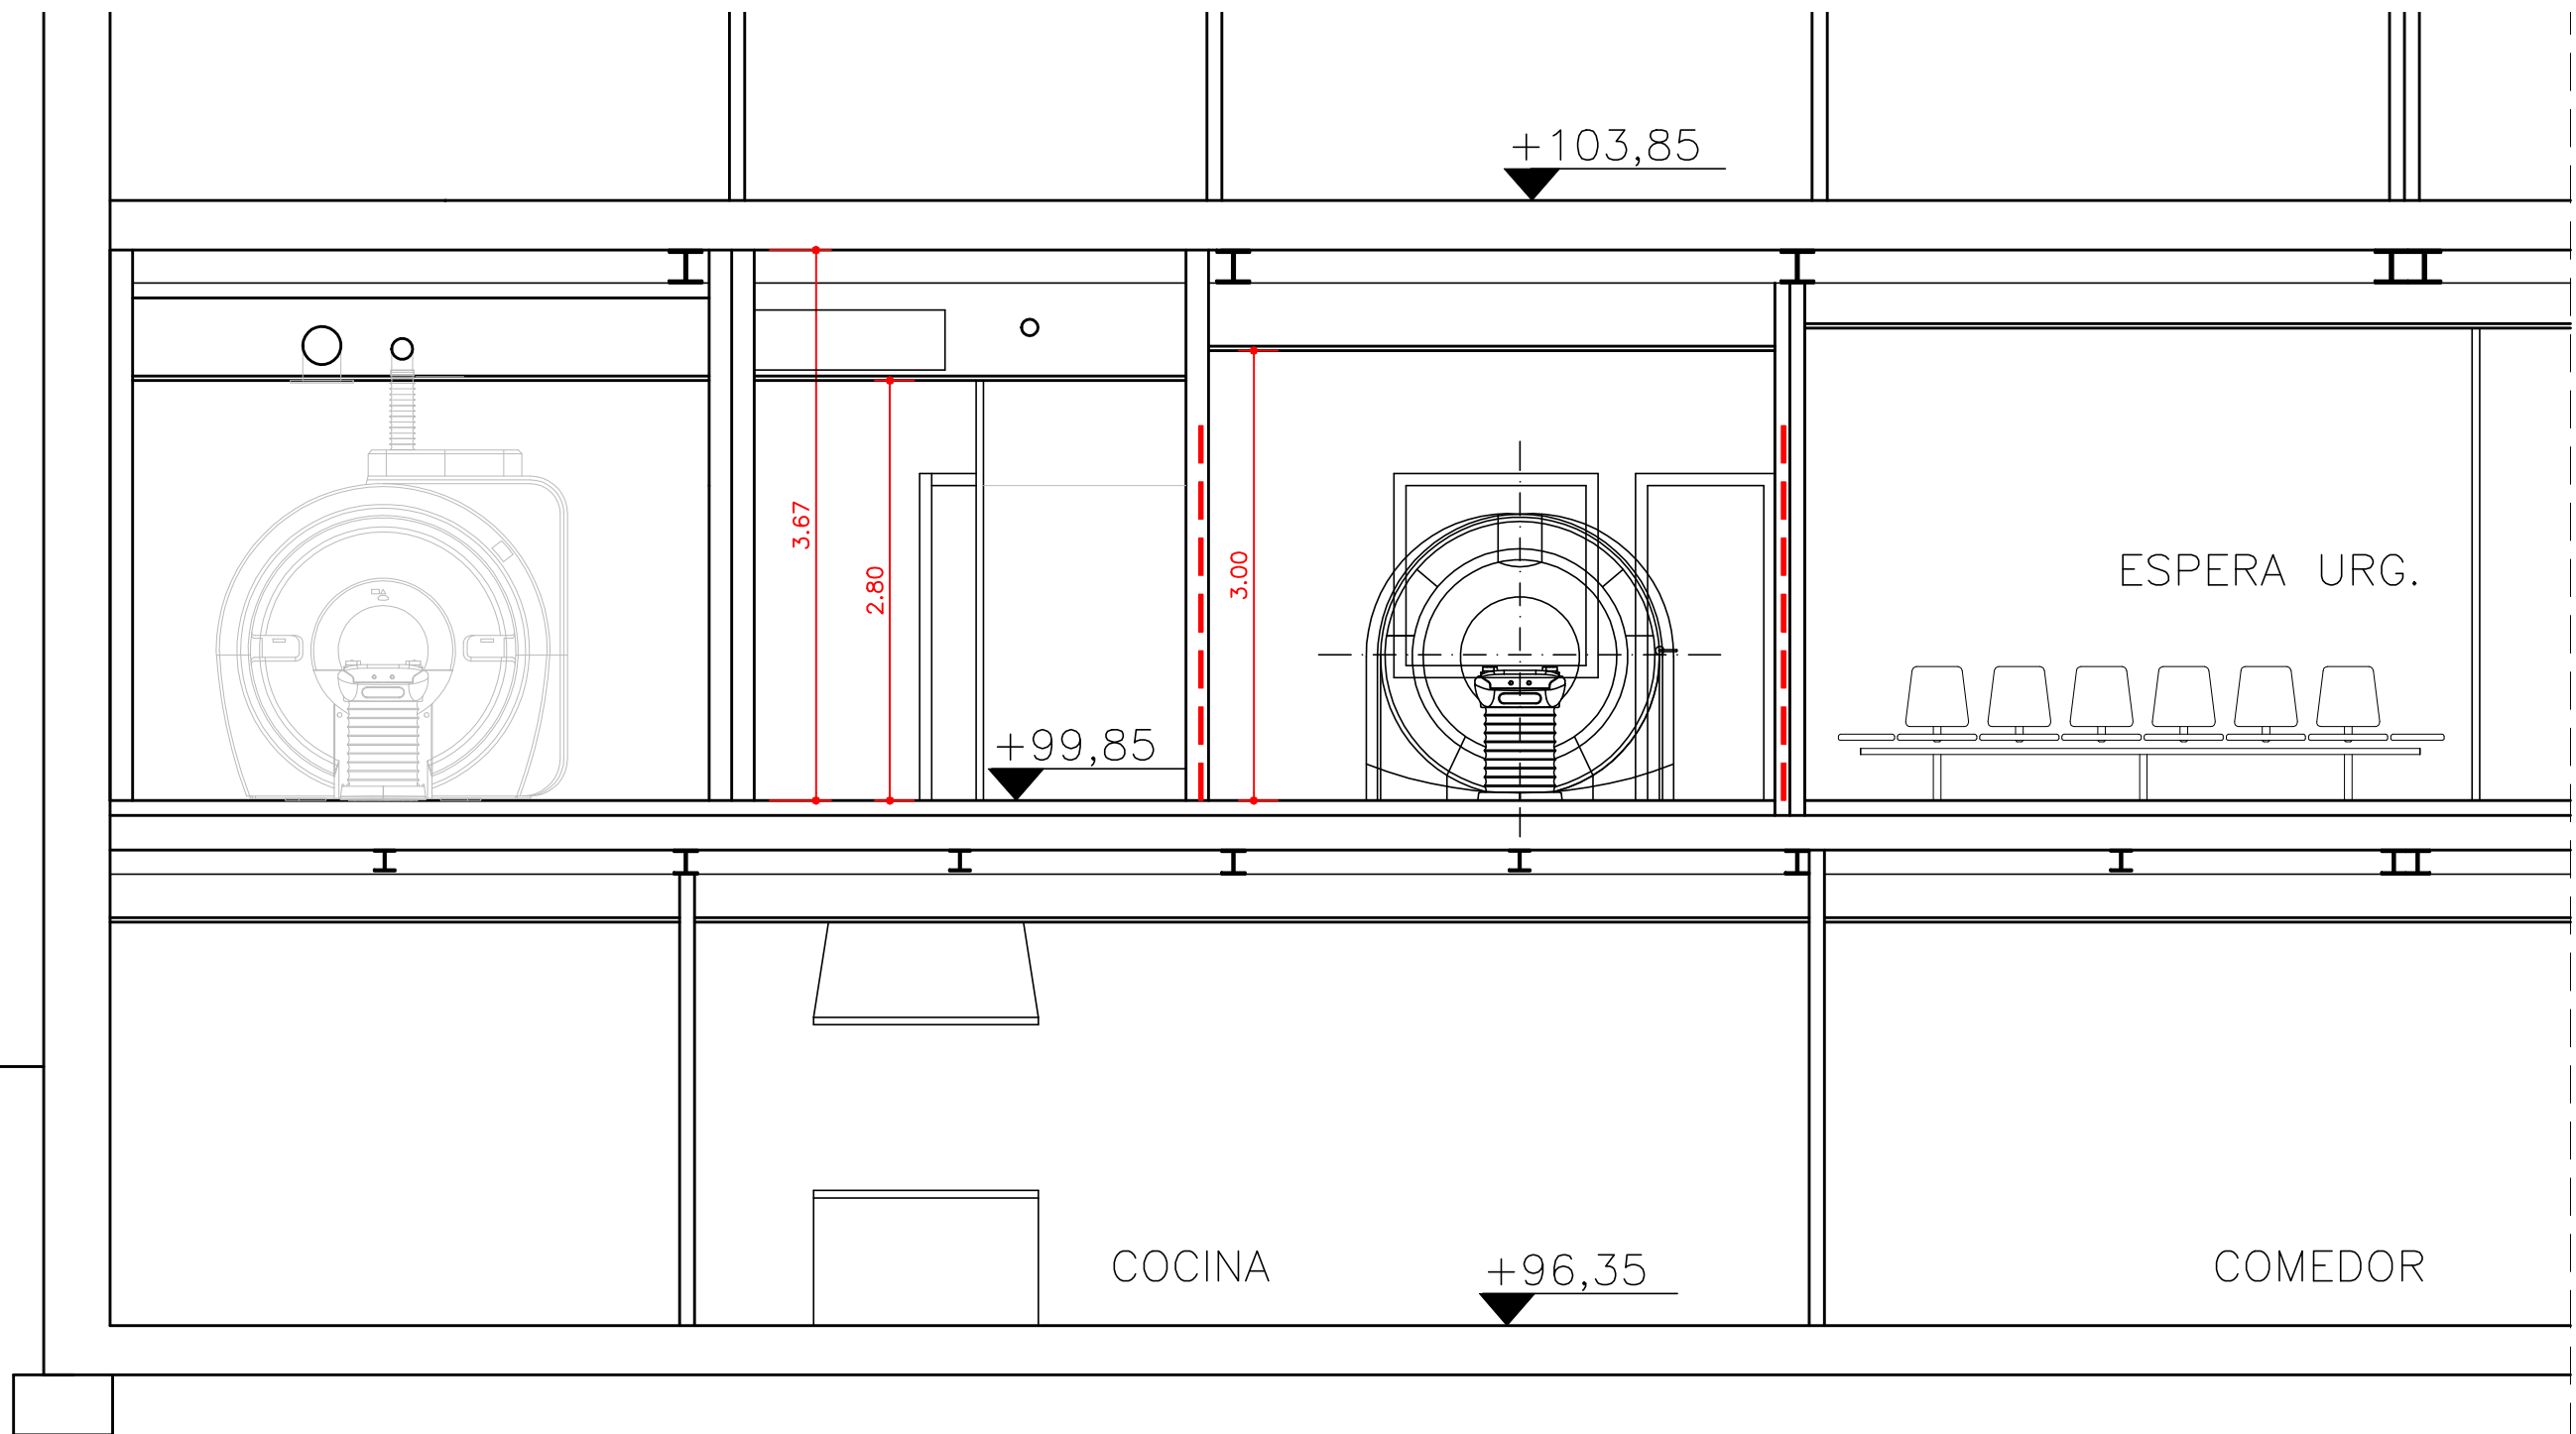

PROTECCION RADIOLOGICA
LAMINA DE PLOMO E=2,5mm
VIDRIO ANTI-X EQUIVALENTE A 2,5mm DE PLOMO

arquitectura

proyecto REFORMA DE LOCAL PARA SALA DE T.A.C.
EN EL HOSPITAL "RAMON NEGRETE"

promotor MUTUA MONTAÑESA. MUTUA
COLABORADORA CON LA S. SOCIAL Nº7

plano ESTADO REFORMADO
SECCION B-B

sustituye plano _____ fecha _____

datos escala _____ fecha _____ ref _____
1/50 MAR-21 05-20

conforme luis castillo arenal la propiedad

e s t u d i o

ISO 9001 UKAS QUALITY MANAGEMENT

R03

l u i s c a s t i l l o

DIBUJADO: LUCIO