
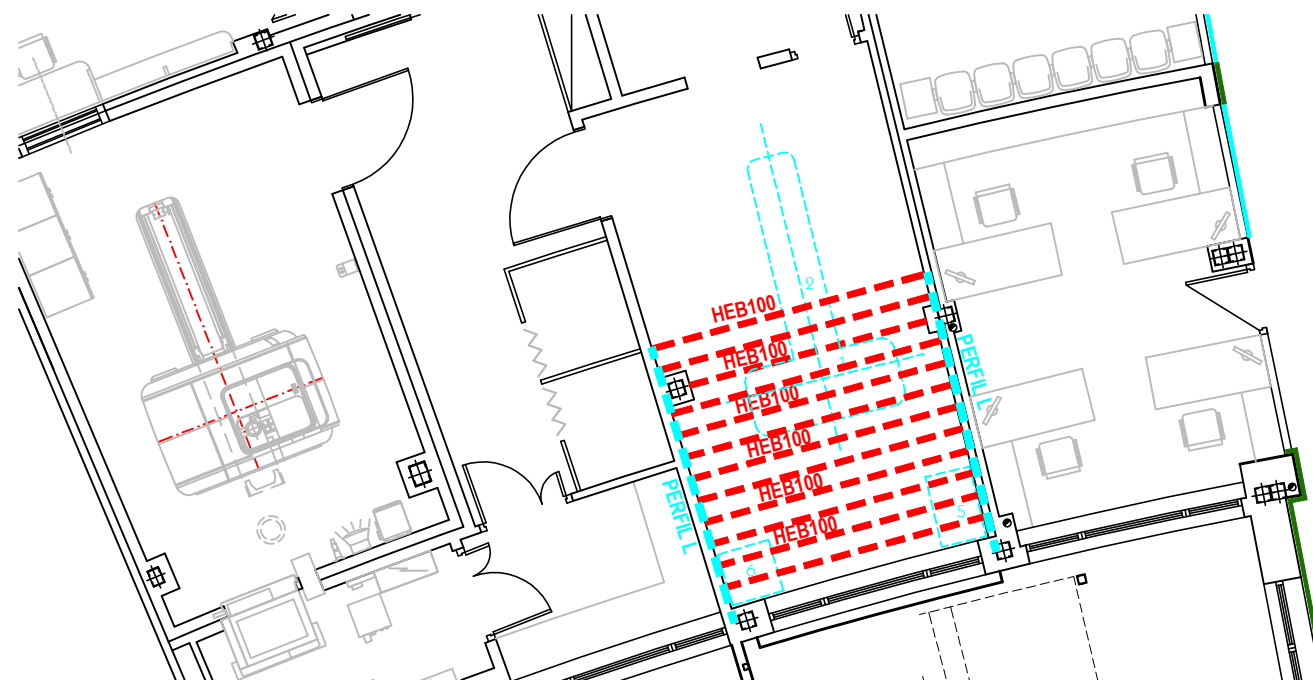
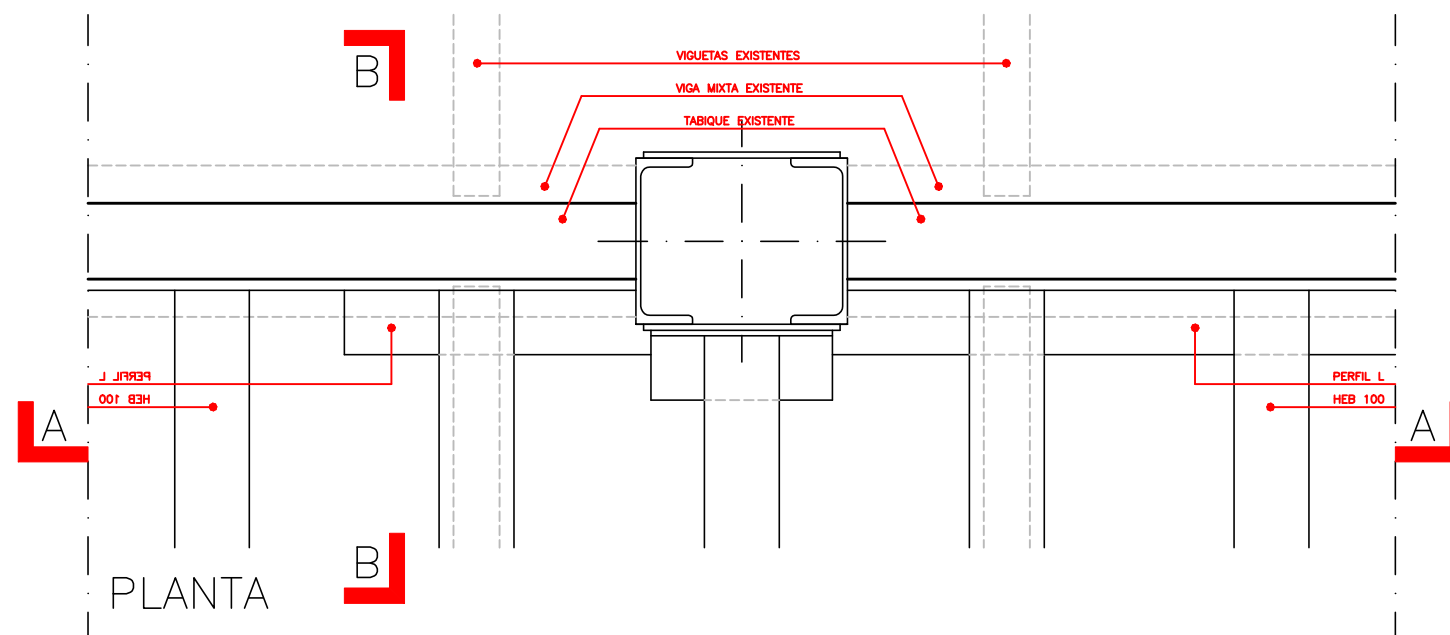
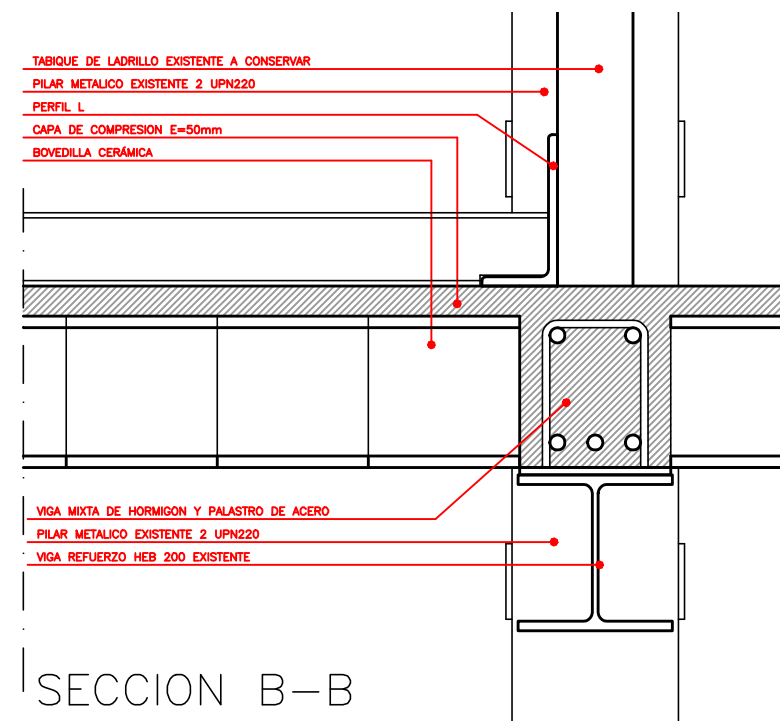


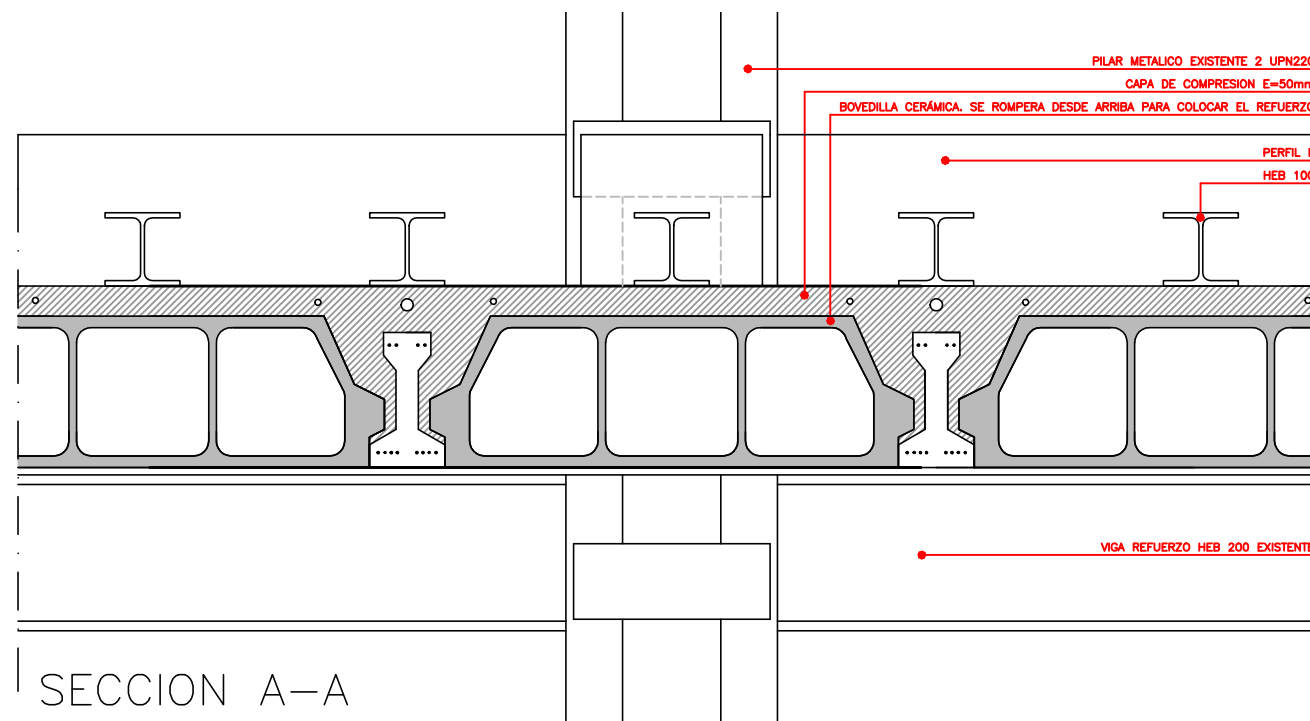

arquitectura

proyecto REFORMA DE LOCAL PARA SALA DE T.A.C.
EN EL HOSPITAL "RAMON NEGRETE"

promotor MUTUA MONTAÑESA. MUTUA
COLABORADORA CON LA S. SOCIAL Nº7

plano ESTADO REFORMADO
REFUERZO DE ESTRUCTURA

sustituye plano _____ fecha _____

datos escala _____ fecha _____ ref _____
MAR-21 05-20

conforme luis castillo arenal la propiedad

e s t u d i o

ISO 9001 UKAS QUALITY MANAGEMENT

R08

l u i s c a s t i l l o