


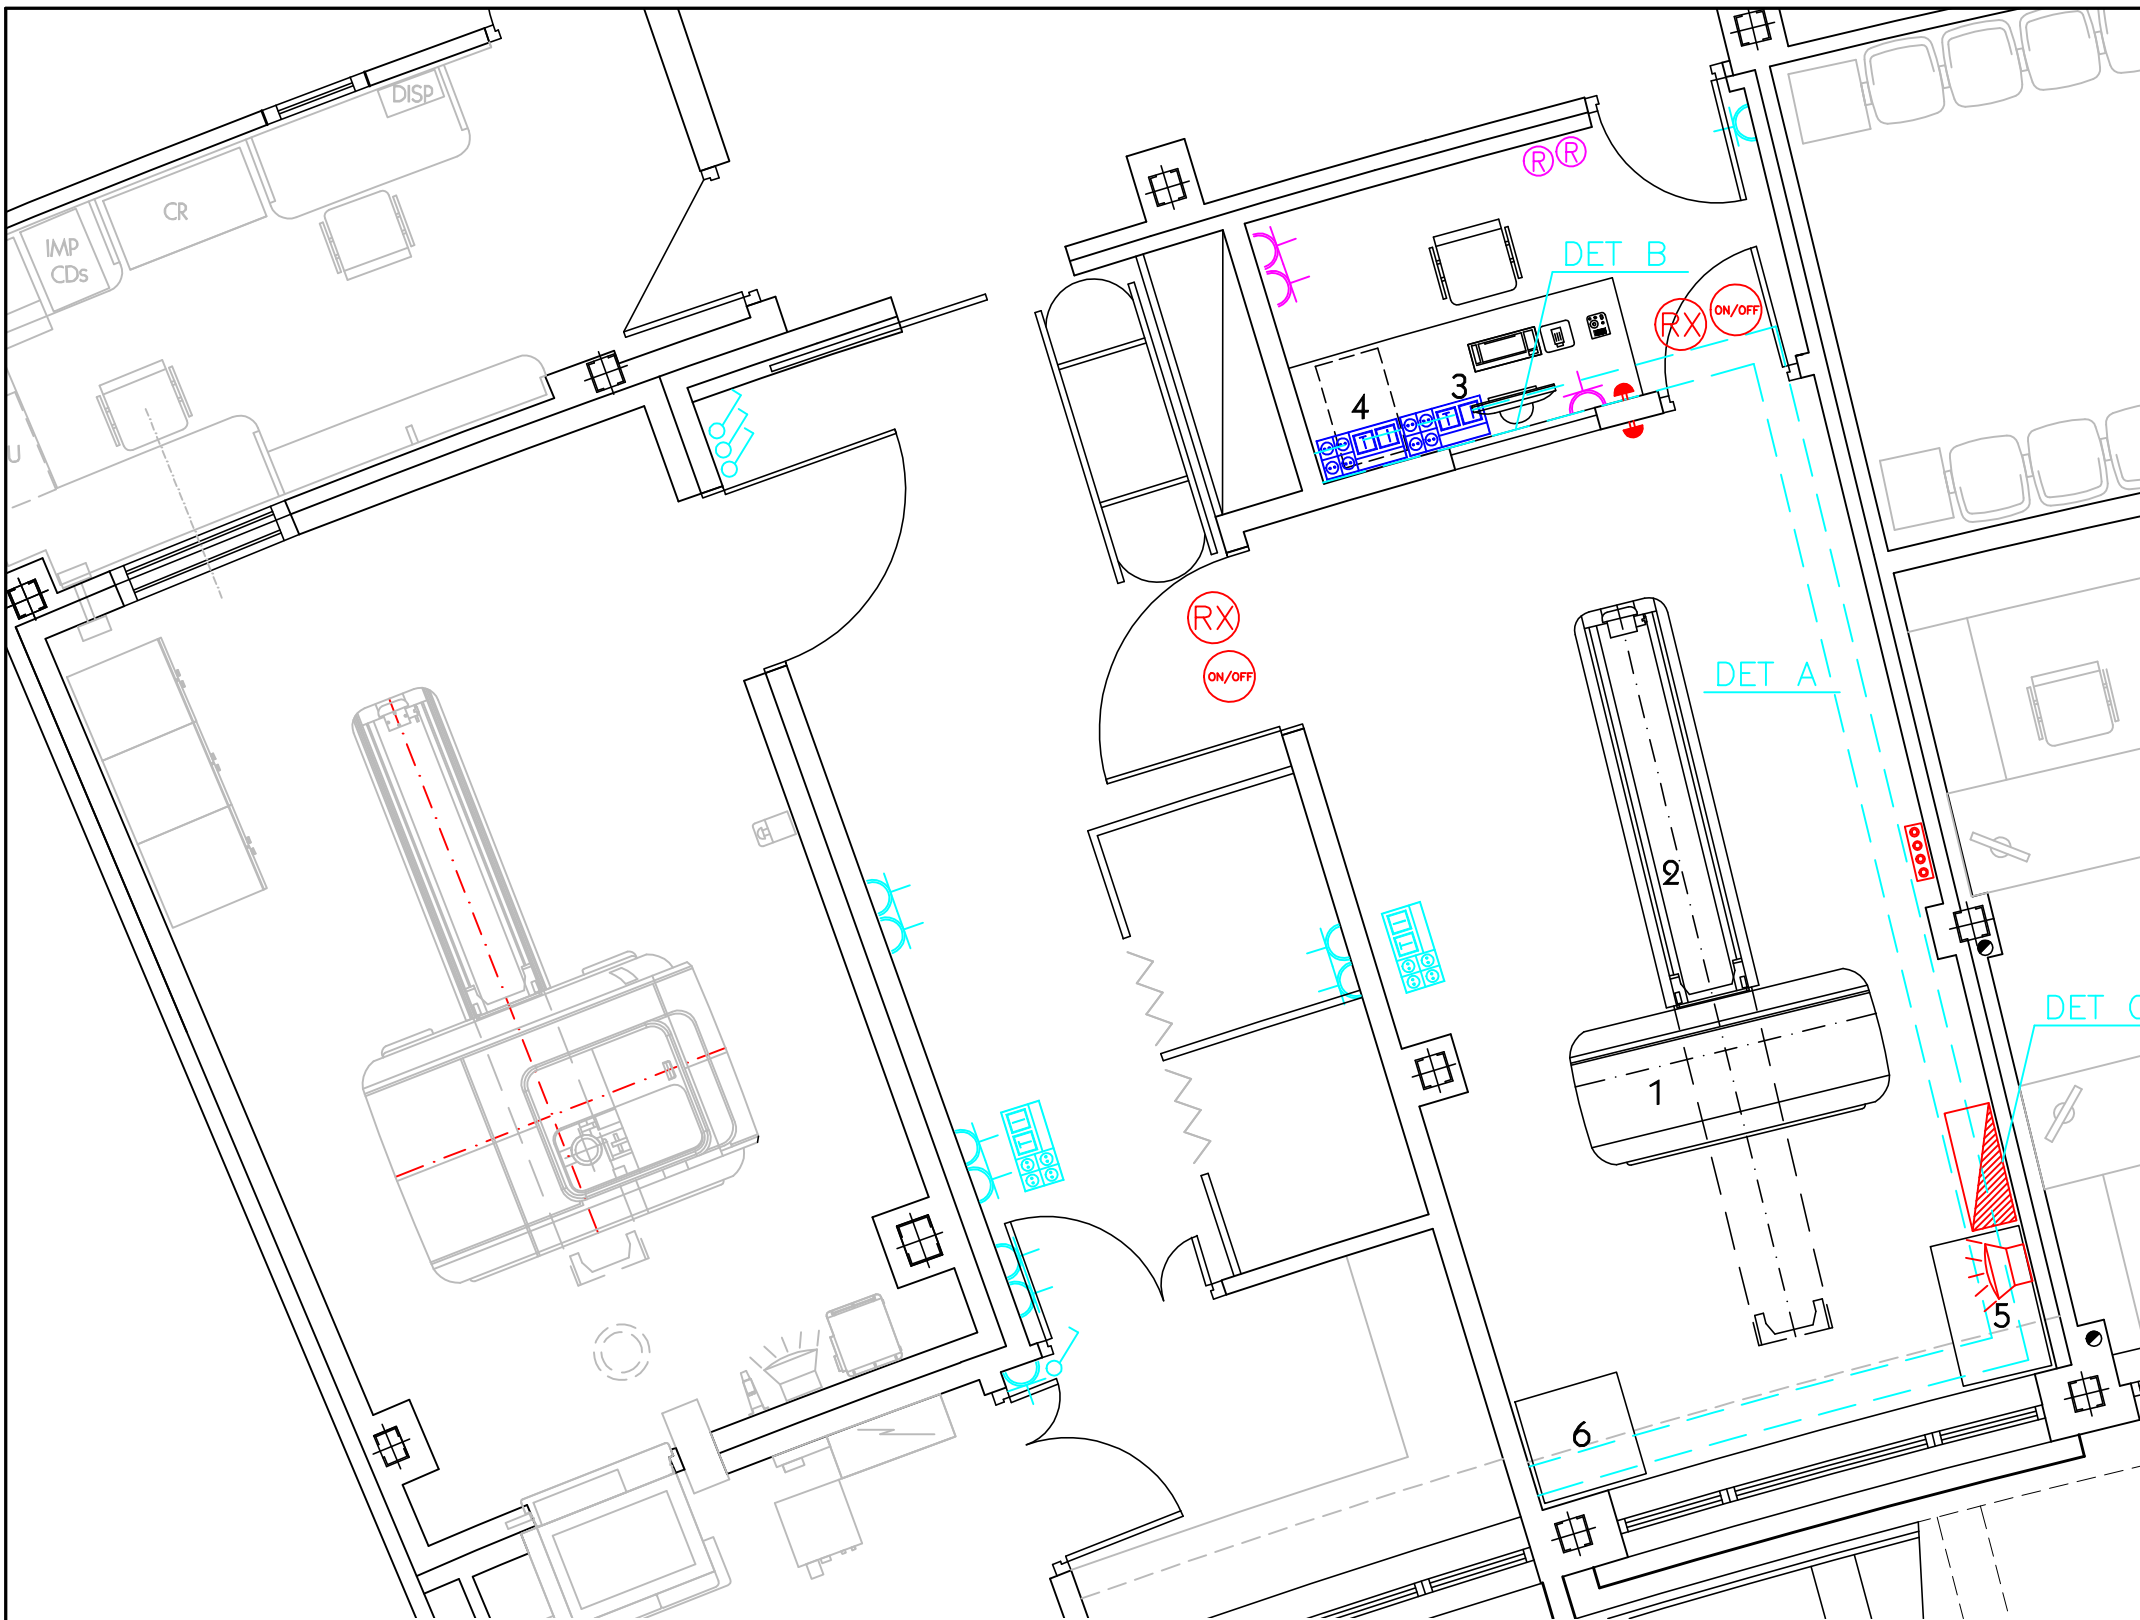

EQUIPAMIENTO			
		DIMENSIONES (mm)	PESO (Kg)
		LARGO / ANCHO / ALTO	
1	GANTRY	879 / 2050 / 1910	1450
2	MESA PACIENTE ENTANDAR	2690 / 630 / 450-1038	485
3	MONITOR, TECLADO		
4	STN/AV BOX	310 / 200 / 350	12
5	CON BOX	955 / 590 / 1362	280
6	TRANSFORMADOR	700 / 695 / 973	479
3 FASES, NEUTRO, TIERRA, 400V, 50Hz, 50KVA			

INSTALACION TELECO


- CAJA CON 2 TOMAS VOZ/DATOS RJ45 + 2 ENCHUFES + 2 SAIs (EXISTENTE)
- CAJA CON 2 TOMAS VOZ/DATOS RJ45 + 2 ENCHUFES + 2 SAIs (NUEVO)

INSTALACION ELECTRICIDAD

MATERIAL		FABRIC.	UNIDADES
	INTERRUPTOR SENCILLO (EXISTENTE)	NIESSEN	-
	INTERRUPTOR SENCILLO (NUEVO)	NIESSEN	-
	REGULADOR DE INTENSIDAD LUMINICA	NIESSEN	-
	BASE DE ENCHUFE. 10/16A 230V + T (EXISTENTE)	NIESSEN	-
	BASE DE ENCHUFE. 10/16A 230V + T (NUEVO)	LEDBOX	-
	CUADRO DE PROTECCIONES SITUADO A 1400mm DEL SUELO		1
	ALTAVOZ SUMINISTRADO POR EL INSTALADOR DEL TAC (H=1700mm)		1
	PULSADOR EMERGENCIA. SITUADO A 1700mm DEL SUELO		2
	TOMA DE GASES		1
	CANAleta EMPOTRADA EN SUELO (200X100mm)		2
	LAMPARAS INDICADORAS DE RX Y EQUIPO (SOBRE PUERTAS) LAMPARAS DE 24V. SITUADAS POR EL EXTERIOR DE LA SALA DE EXPLORACION LOS CABLES DE LA LAMPARA DE RX (ROJA) IRAN AL GANTRY LOS CABLES DE LA LAMPARA DE EQUIPO (BLANCA) IRAN AL ORDENADOR		2

DETALLE-A


CANAleta A REALIZAR EMPOTRADA EN SUELO

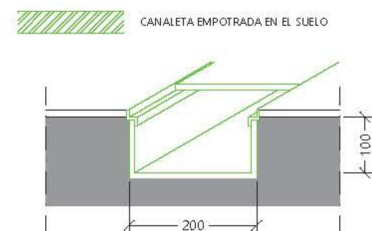

LASTAPAS DEBEN SER LO SUFICIENTEMENTE RESISTENTES PARA SOPORTAR EL PESO DE LAS MAQUINAS QUE APOYEN EN ELLAS, Y DE LAS PERSONAS Y CAMILLAS QUE PISEN SOBRE ELLAS. LA CANAleta DEBE SER EMPOTRADA EN EL SUELO SEGUN DETALLE, PRACTICABLE Y CONECTADA A TIERRA EN CASO DE SER METALICA.


DETALLE-B

ALTURA DE LA VENTANA

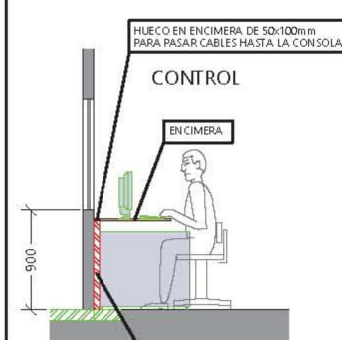

CONDUCTO VERTICAL DE 50x100mm QUE COMUNICA CON LA CANAleta EMPOTRADA EN EL SUELO Y QUE SUBE POR LA PARED HASTA LA ENCIMERA.

DETALLE-C

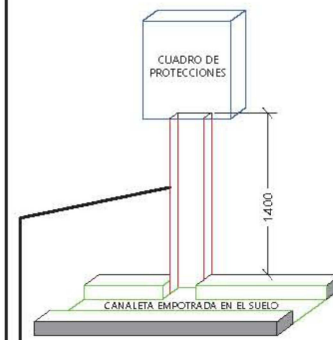

CONDUCTO VERTICAL DE 200x80mm QUE SUBE POR LA PARED HASTA UNA ALTURA DE 1400mm Y COMUNICA LA CANAleta EMPOTRADA EN EL SUELO CON EL CUADRO DE PROTECCIONES.

arquitectura

proyecto

REFORMA DE LOCAL PARA SALA DE T.A.C.
EN EL HOSPITAL "RAMON NEGRETE"

promotor

MUTUA MONTAÑESA. MUTUA
COLABORADORA CON LA S. SOCIAL Nº7

plano

ESTADO REFORMADO
INST ELECTRICIDAD, Y TELECO

sustituye

plano _____ fecha _____

datos

escala 1/50 _____ fecha MAR-21 05-20

conforme

luis castillo arenal _____ la propiedad

e s t u d i o

