


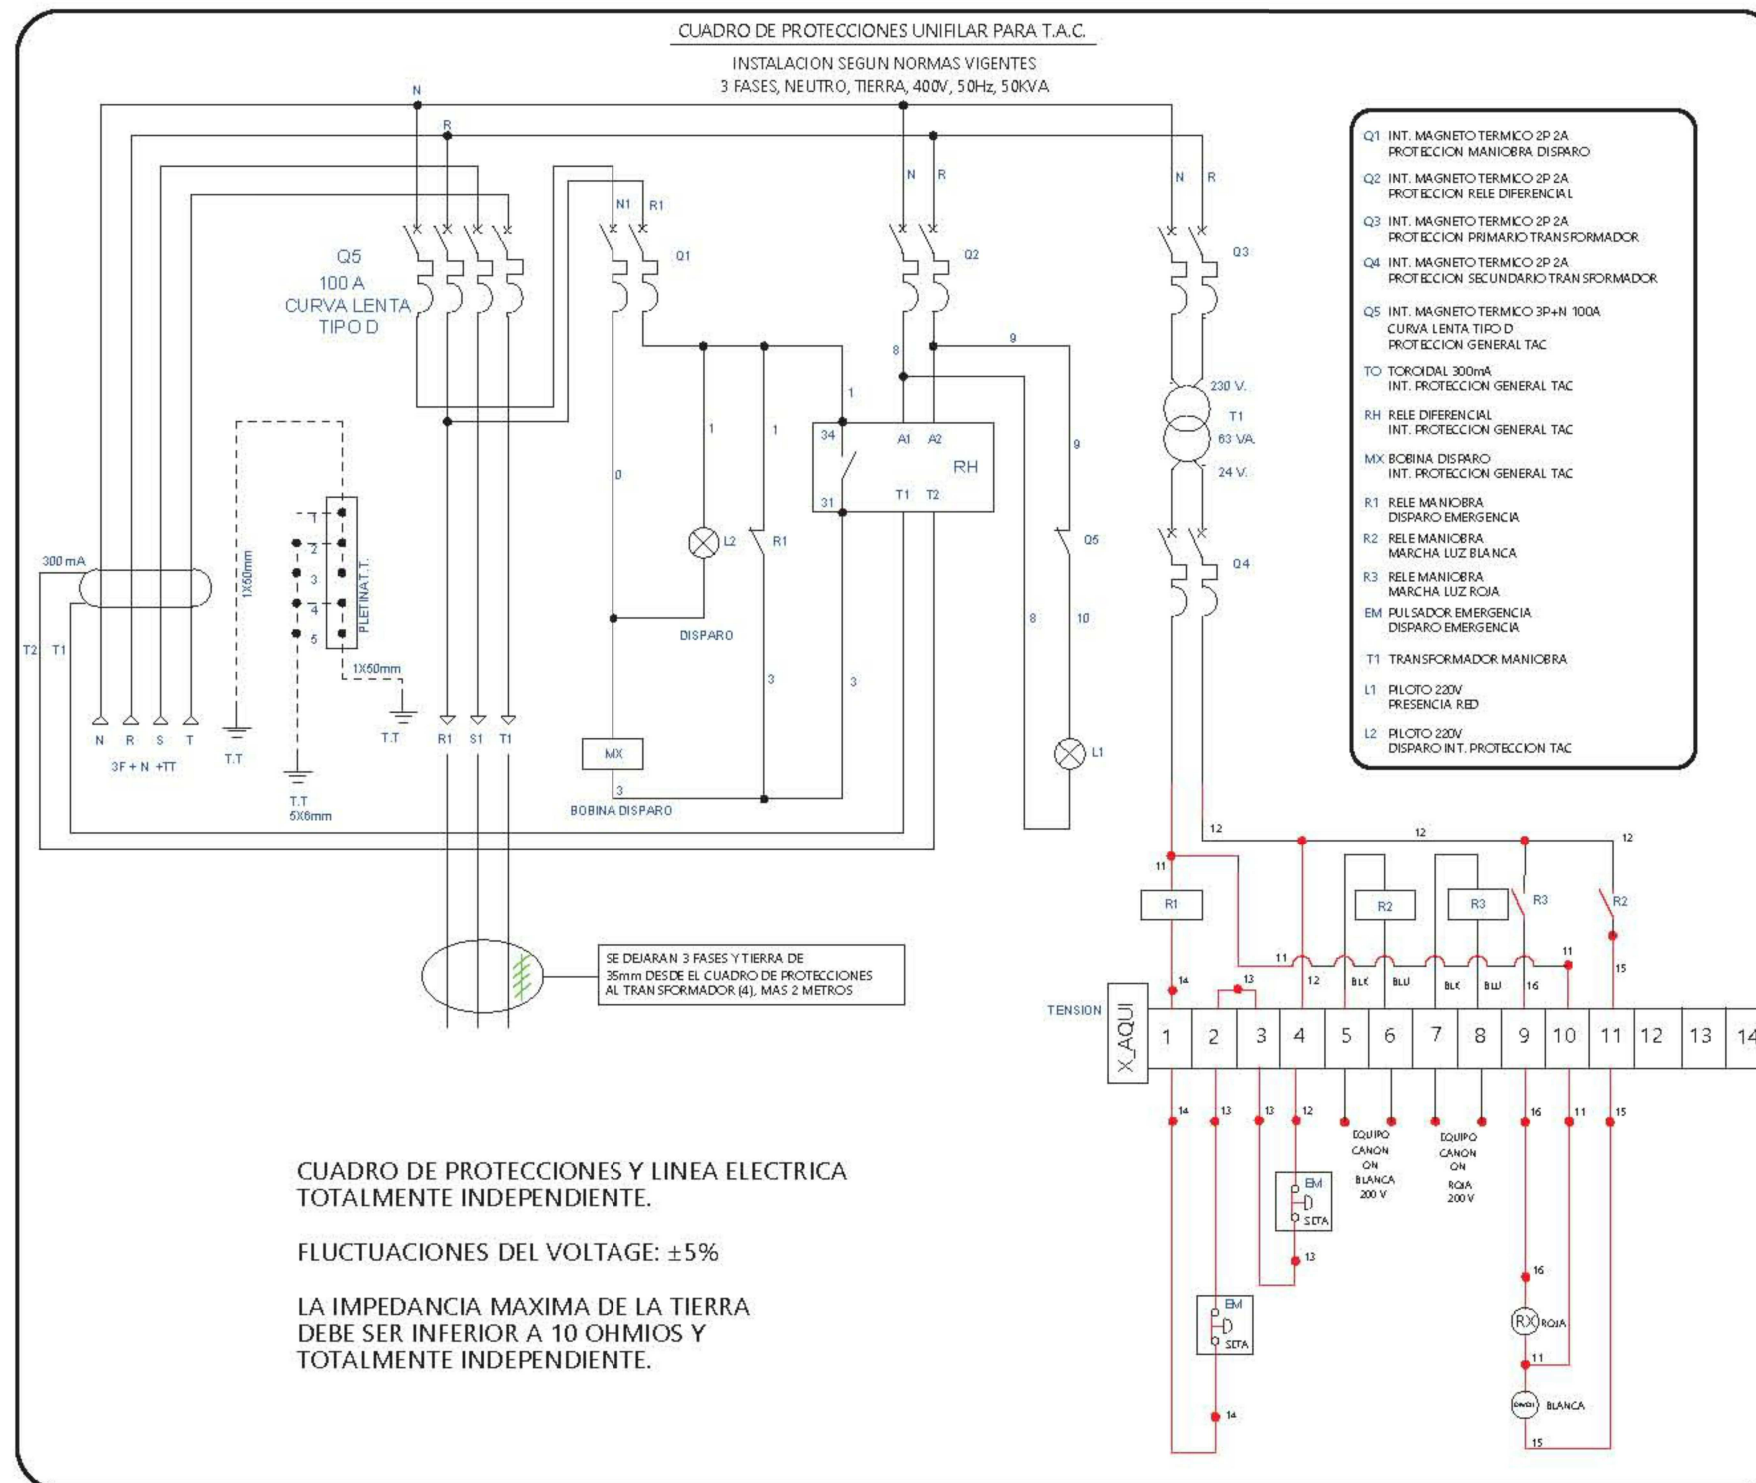

EN LA SALA DE EXPLORACION SE DISPONDRA DE UNA ILUMINACION DE INTENSIDAD REGULABLE PARA PODER OSCURECER LA SALA A FIN DE FACILITAR EL POSICIONAMIENTO DEL PACIENTE POR MEDIO DE RAYOS DE LUZ EMITIDOS POR UNOS PROYECTORES DE ALINEACION.

EN LA SALA DE CONTROL SE DISPONDRA DE UNA ILUMINACION DE INTENSIDAD REGULABLE PARA FACILITAR LA VISION DE LOS MONITORES.

ES RECOMENDABLE QUE LA ILUMINACION DE LAS SALAS SEA CON BOMBILLAS TIPO LED

LOS INTERRUPTORES, CONMUTADORES Y REGULADORES DE LUZ, DEBEN ESTAR SITUADOS LO MAS CERCA POSIBLE DE LA CONSOLA DE CONTROL

EL AIRE ACONDICIONADO DEBE SER TOTALMENTE INDEPENDIENTE DEL RESTO DE LA CLINICA.

EN ESTAS UNIDADES DE DISIPACION SOLO SE INCLUYEN LAS CALORIAS DE LOS EQUIPOS DE CANON, NO LAS DE ALUMBRADO, PERSONAL, EQUIPOS ADICIONALES, ETC.

TEMPERATURA:
ESTABILIDAD NECESARIA $\pm 1^{\circ}\text{C}$ Y DENTRO DE LOS MARGENES REQUERIDOS.

LAS MAQUINAS DE AIRE ACONDICIONADO NO DEBEN COLOCARSE ENCIMA DE LOS EQUIPOS DE CANON

ESPECIFICACIONES DE AIRE ACONDICIONADO						
SALAS	CONFIGURACION	GENERACION DE CALOR		TEMPERATURA	HUMEDAD RELATIVA	
		MAXIMO	NORMAL			
SALA DE EXPLORACION	1	GANTRY	8.9 kW 7654 Kcal	2.7 kW 2322 Kcal	20°C - 26°C	
	2	MESA	0.5 kW 430 Kcal	0.3 kW 258 Kcal		
	4	TRANSFORMADOR	1.8 kW 1548 Kcal	0.8 kW 688 Kcal		
	TOTAL		11.2 kW 9632 Kcal	3.8 kW 3268 Kcal		
SALA DE CONTROL	3	MONITOR, TECLADO	0.1 kW 86 Kcal	16°C - 28°C	40% - 80%	
	5	ORDENADOR	2.9 kW 2494 Kcal			
	TOTAL		3.0 kW 2580 Kcal			
1kW=860Kcal						

arquitectura

proyecto REFORMA DE LOCAL PARA SALA DE T.A.C. EN EL HOSPITAL "RAMON NEGRETE"

promotor MUTUA MONTAÑESA. MUTUA COLABORADORA CON LA S. SOCIAL Nº7

plano ESTADO REFORMADO ESQUEMA UNIFILAR

sustituye plano _____ fecha _____

datos escala _____ fecha _____ ref _____

conforme luis castillo arenal MAR-21 05-20 la propiedad

e s t u d i o

ISO 9001 UKAS QUALITY MANAGEMENT

R12

l u i s c a s t i l l o